BSE Km-16-1

Berufsschule
Ecole professionnelle
Scuola professionale

Dachgeschoss 1:100
étage mansardé 1:100
Soffitta 1:100

Plangrösse 42/60 cm
Format 42/60 cm
Formato 42/60 cm

0 5 10 20m

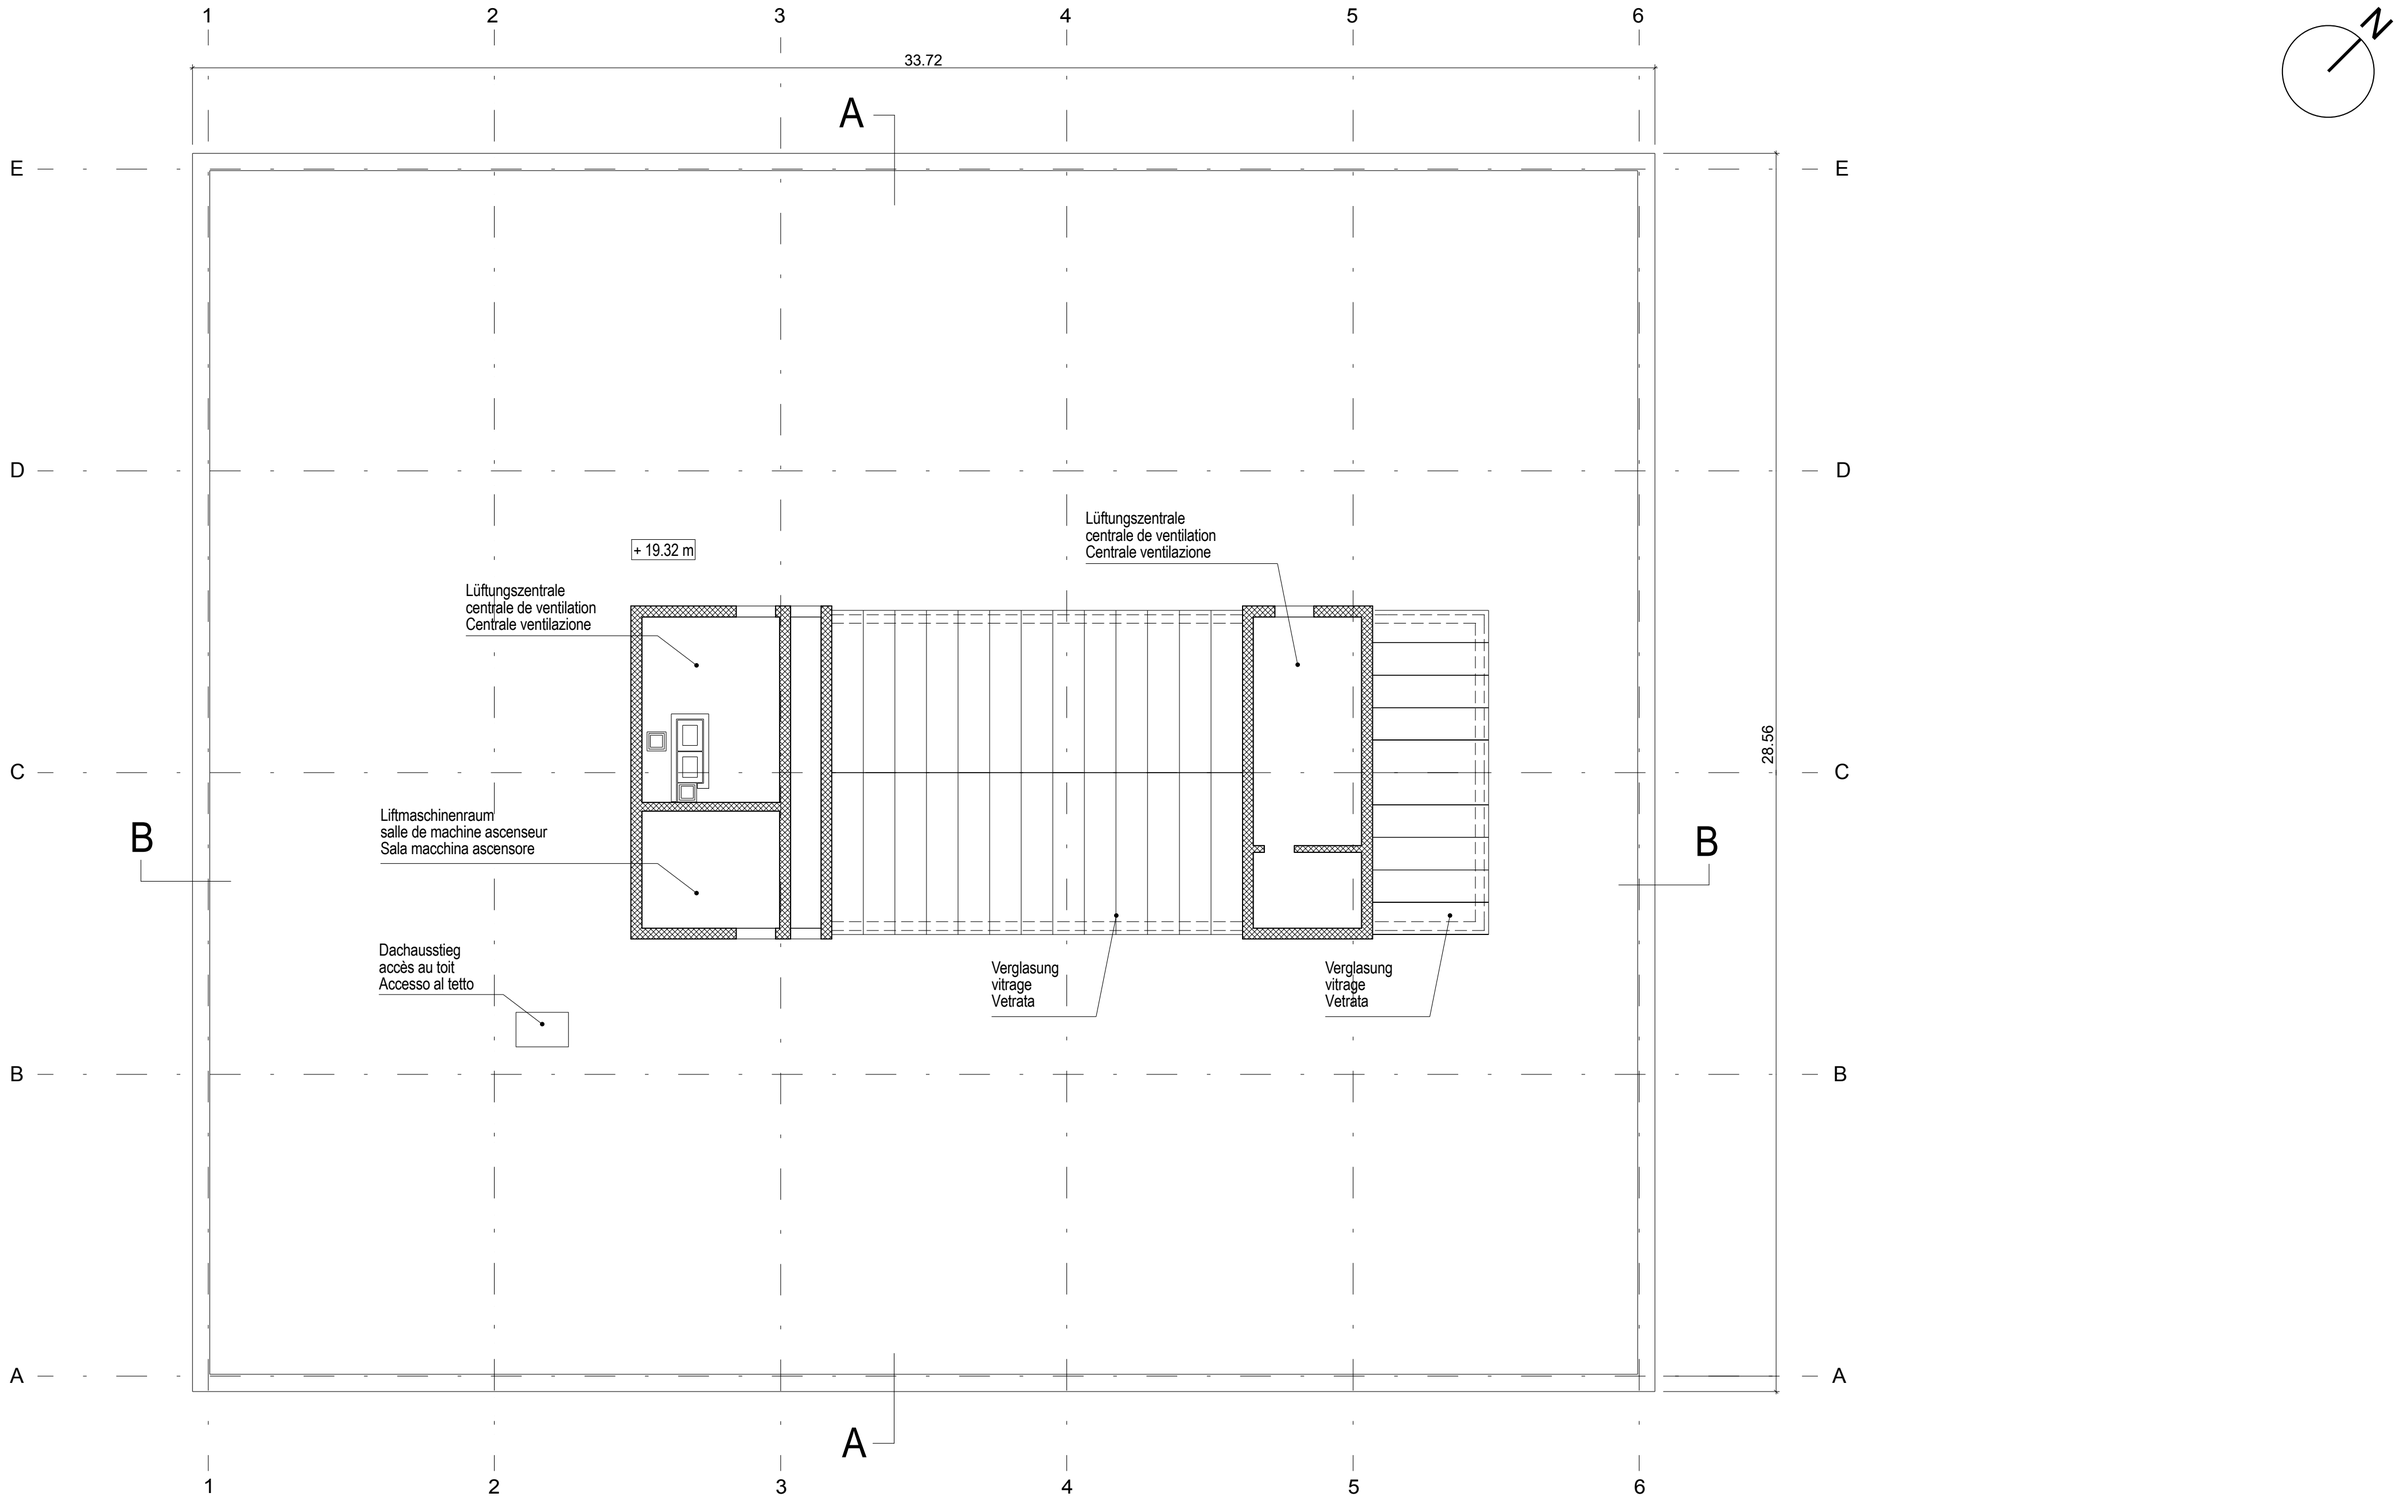

BSE Km-16-1

Berufsschule
Ecole professionnelle
Scuola professionale

4. Obergeschoss 1:100
4e étage 1:100
4o piano 1:100

Plangrösse 42/60 cm
Format 42/60 cm
Formato 42/60 cm

0 5 10 20m

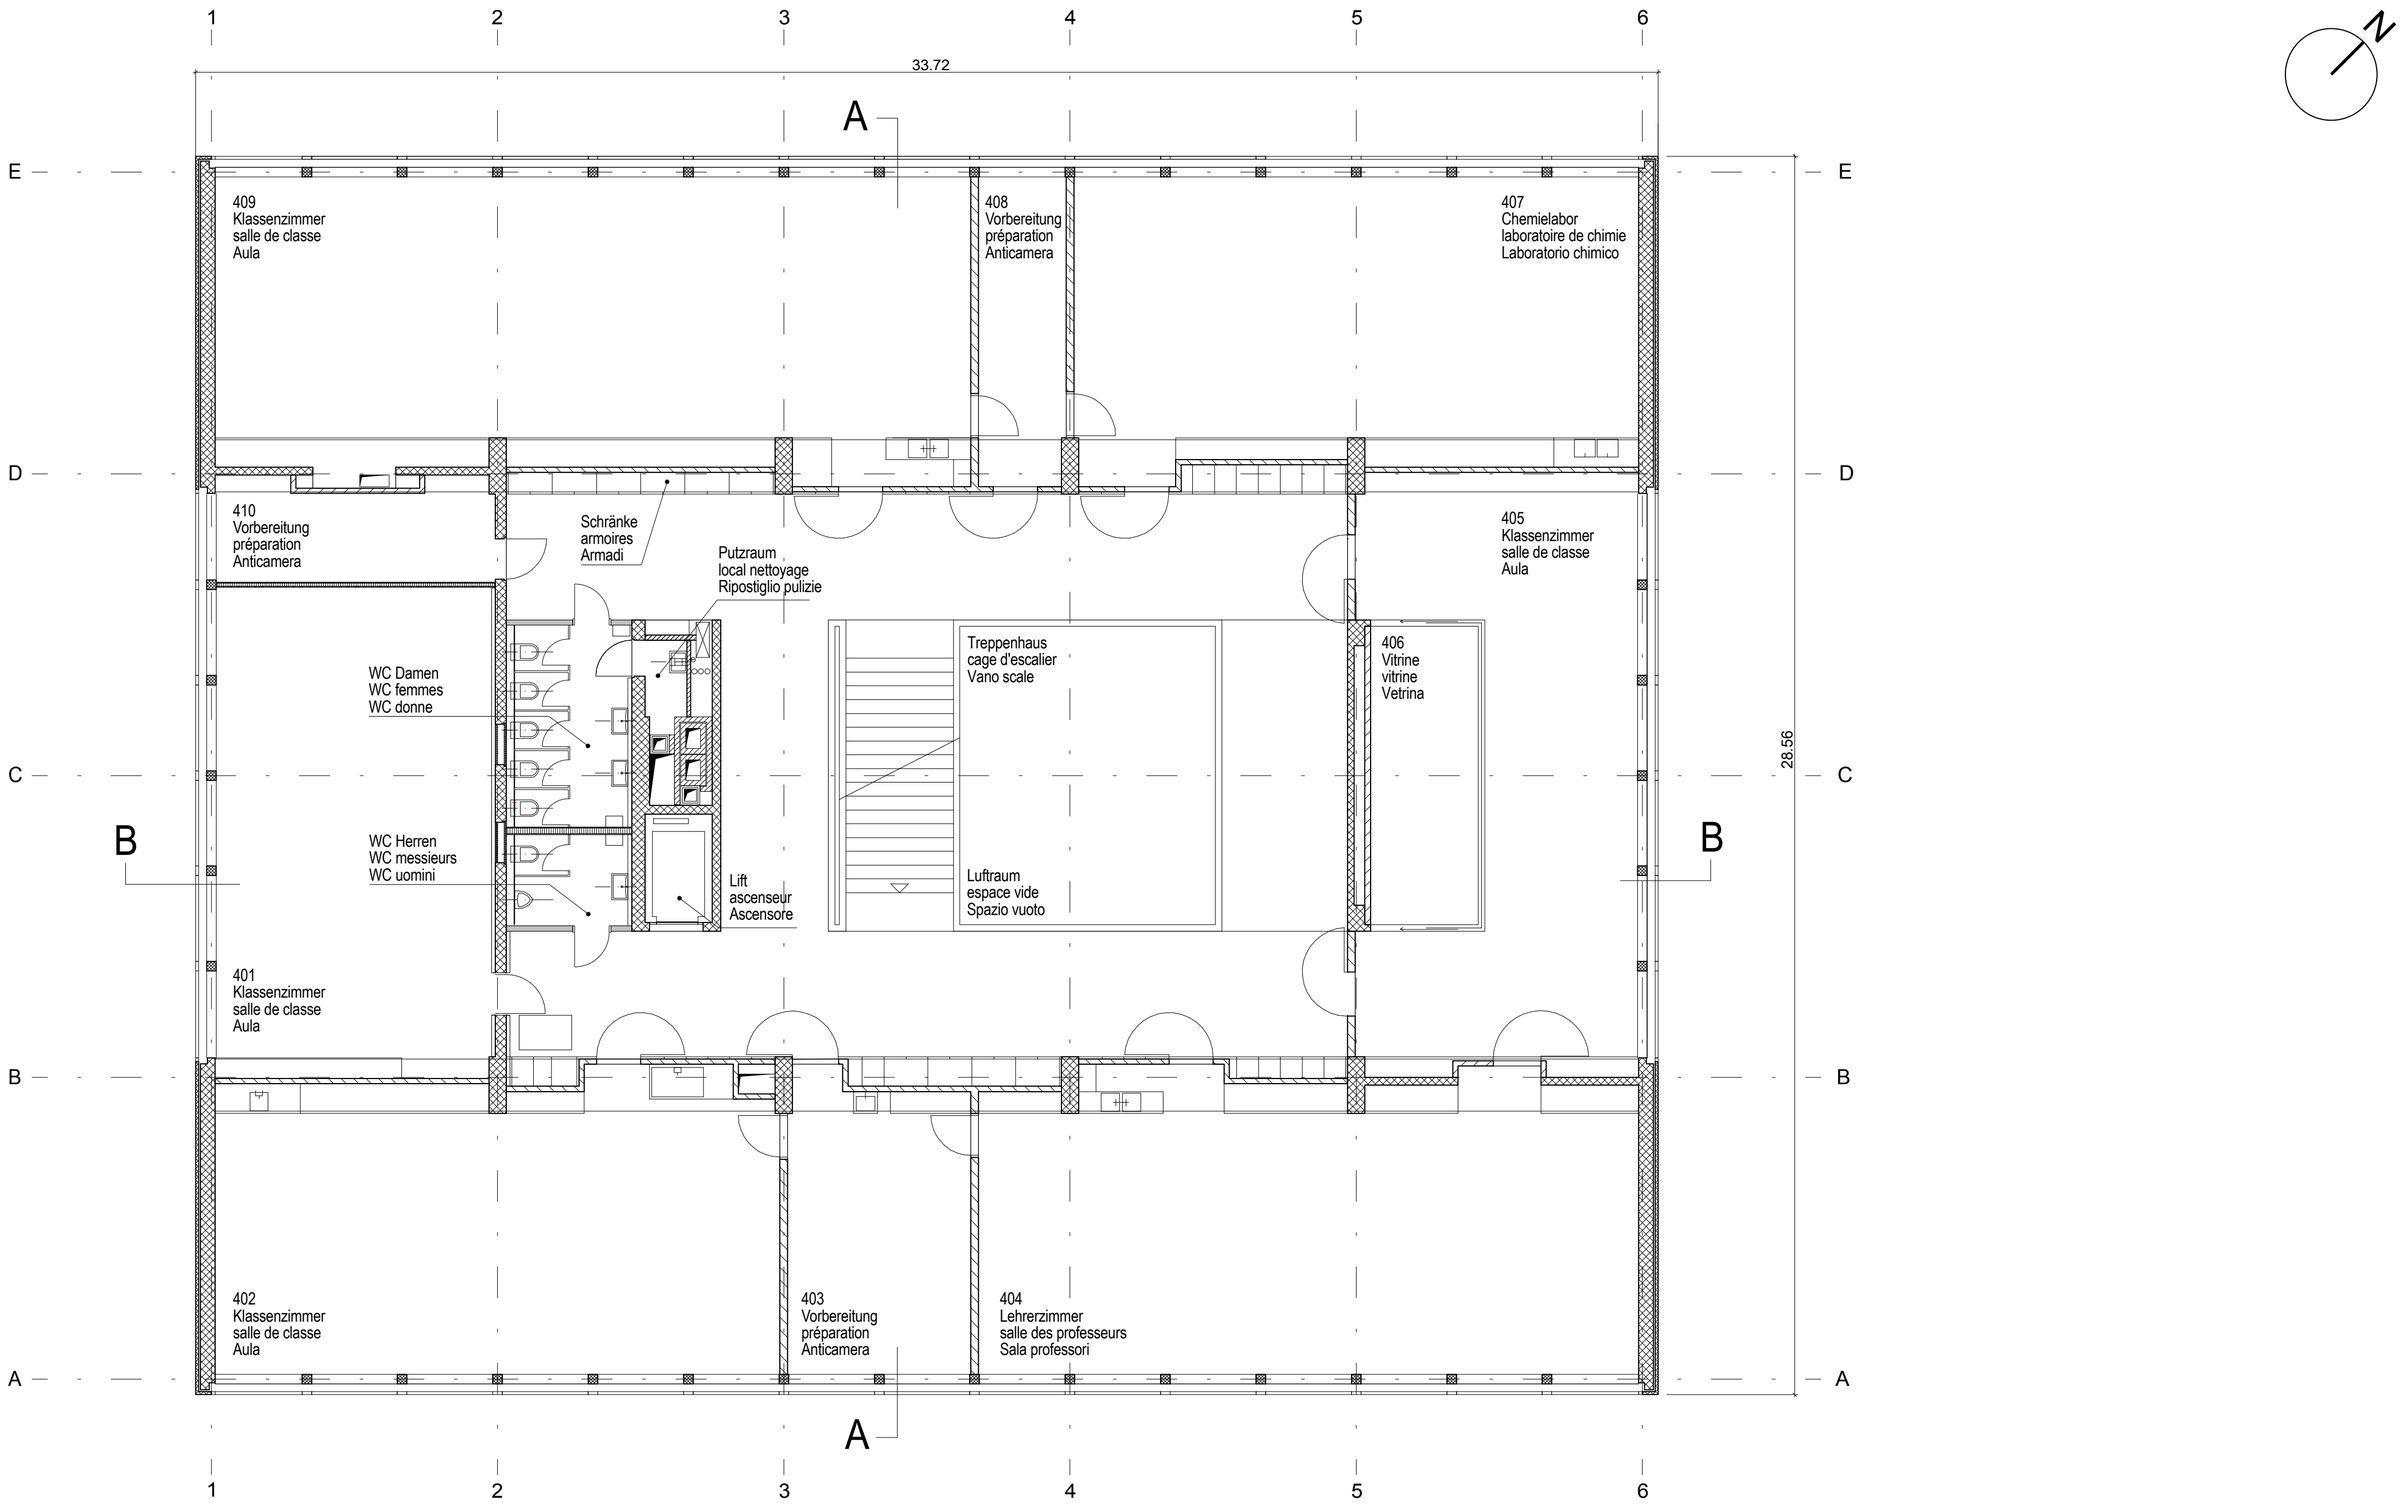

BSE Km-16-1

Berufsschule
Ecole professionnelle
Scuola professionale

1. bis 3. Obergeschoss 1:100
1er au 3e étage 1:100
1° al 3° piano 1:100

Plangrösse 42/60 cm
Format 42/60 cm
Formato 42/60 cm

0 5 10 20m

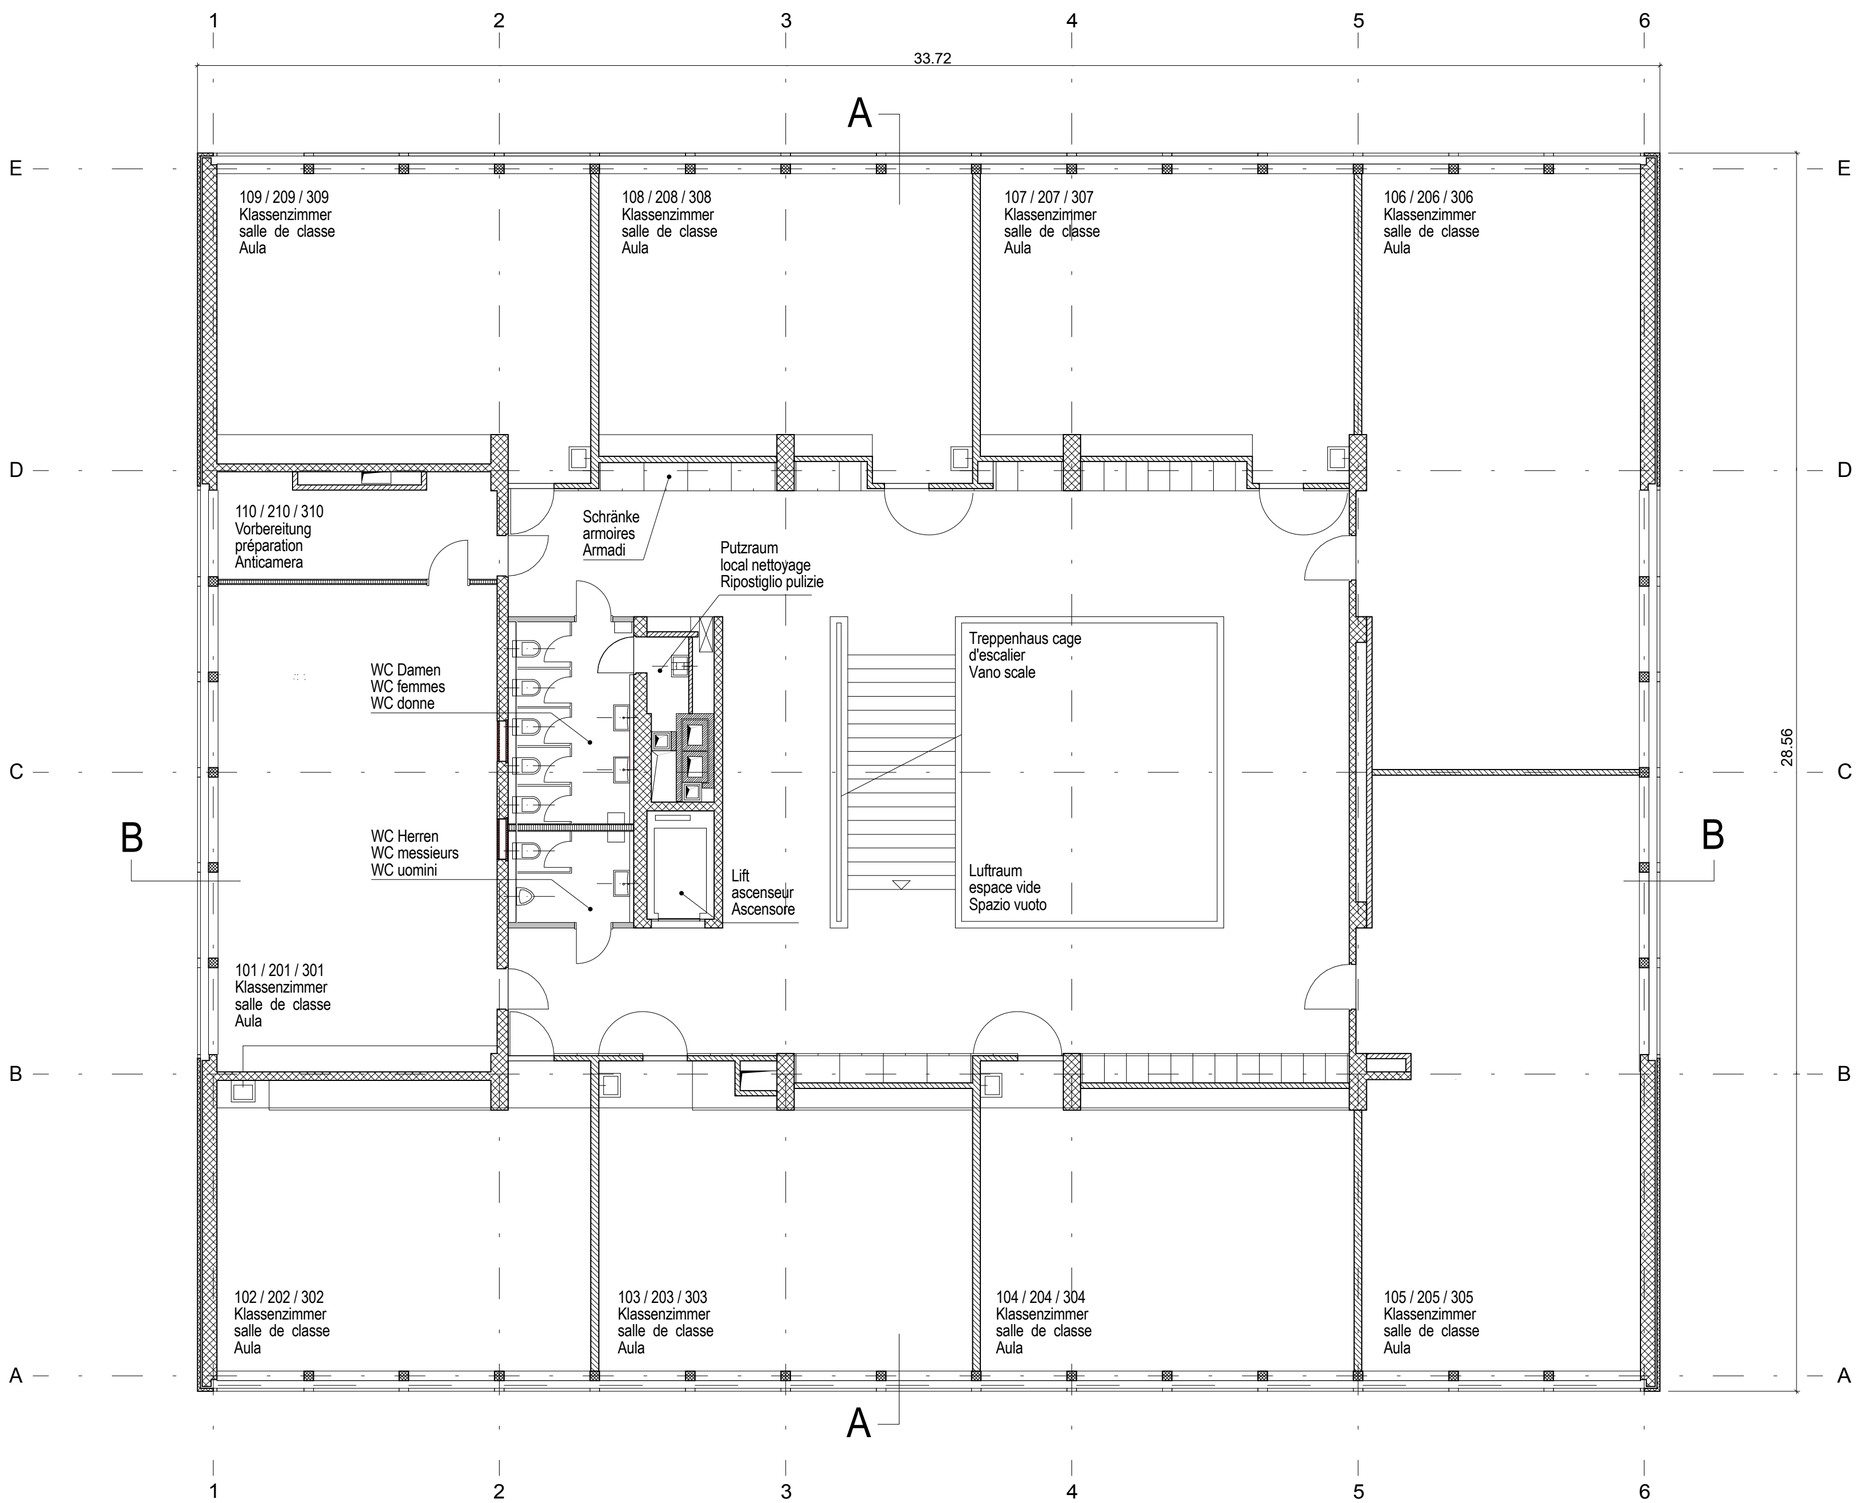

BSE Km-16-1

Berufsschule
Ecole professionnelle
Scuola professionale

Zwischengeschoss 1:100
Demi-étage 1:100
Piano intermedio 1:100

Plangrösse 42/60 cm
Format 42/60 cm
Formato 42/60 cm

0 5 10 20m

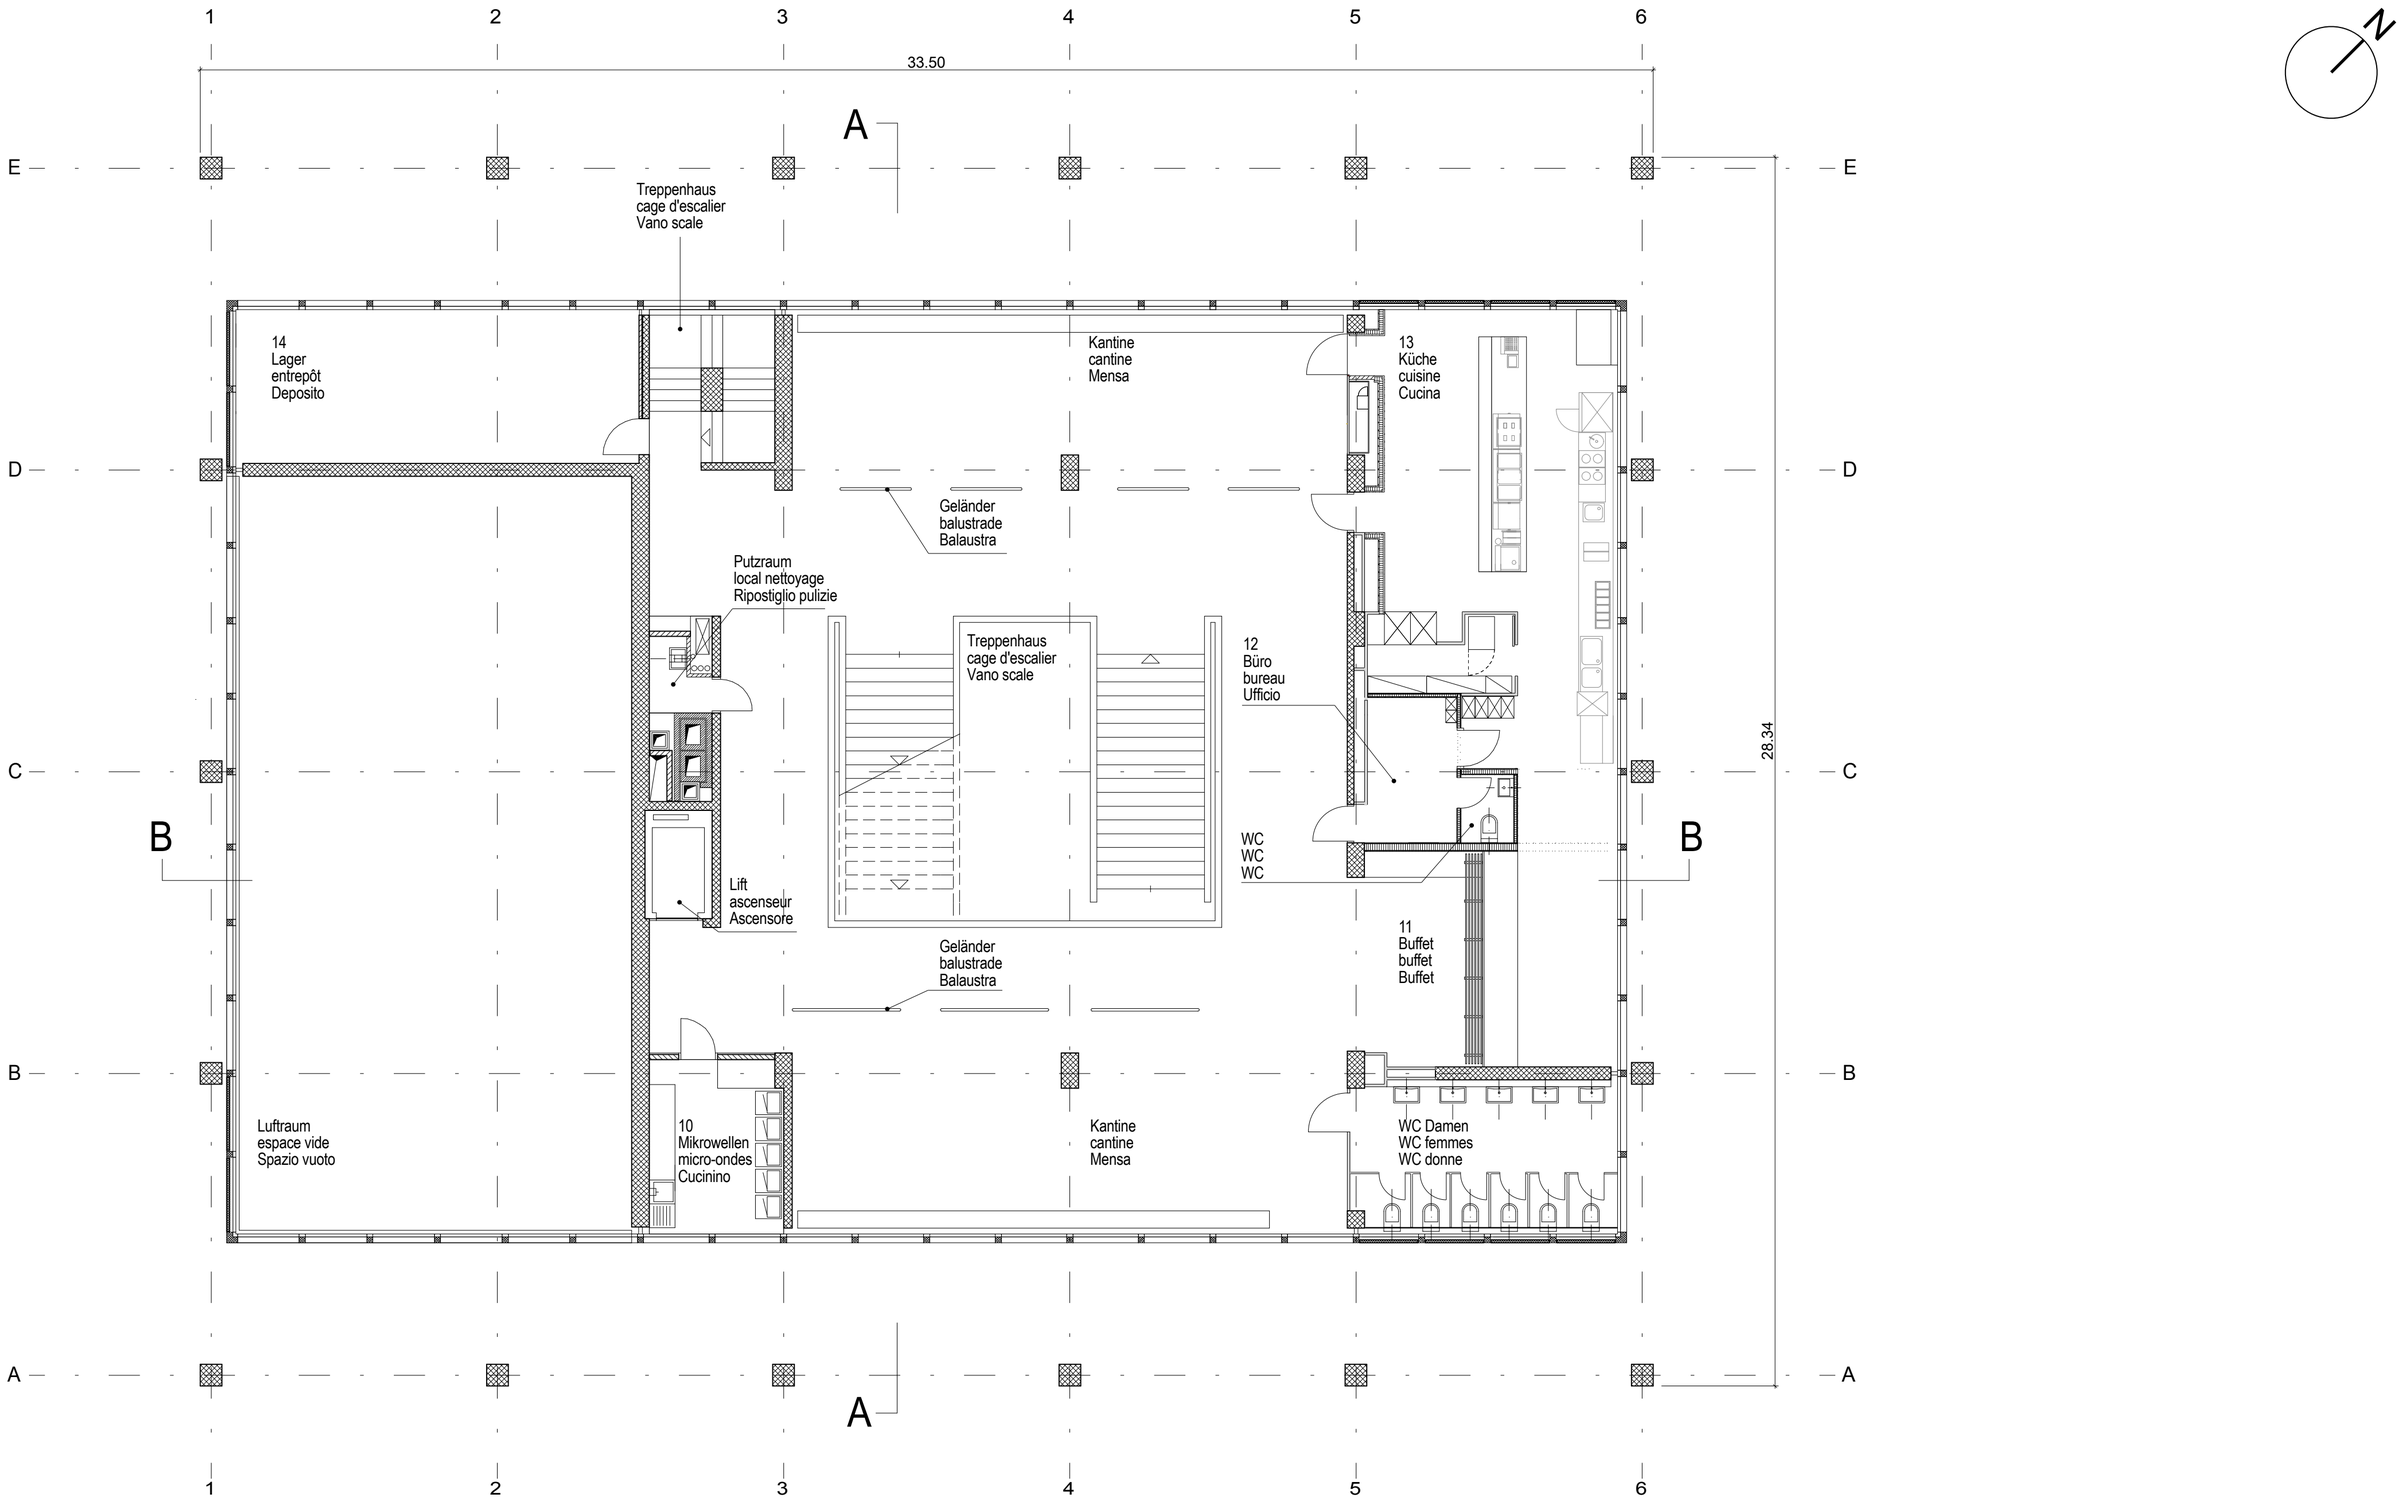

BSE Km-16-1

Berufsschule
Ecole professionnelle
Scuola professionale

Erdgeschoss 1:100
Rez-de-chaussée 1:100
Pianterreno 1:100

Plangrösse 42/60 cm
Format 42/60 cm
Formato 42/60 cm

0 5 10 20m

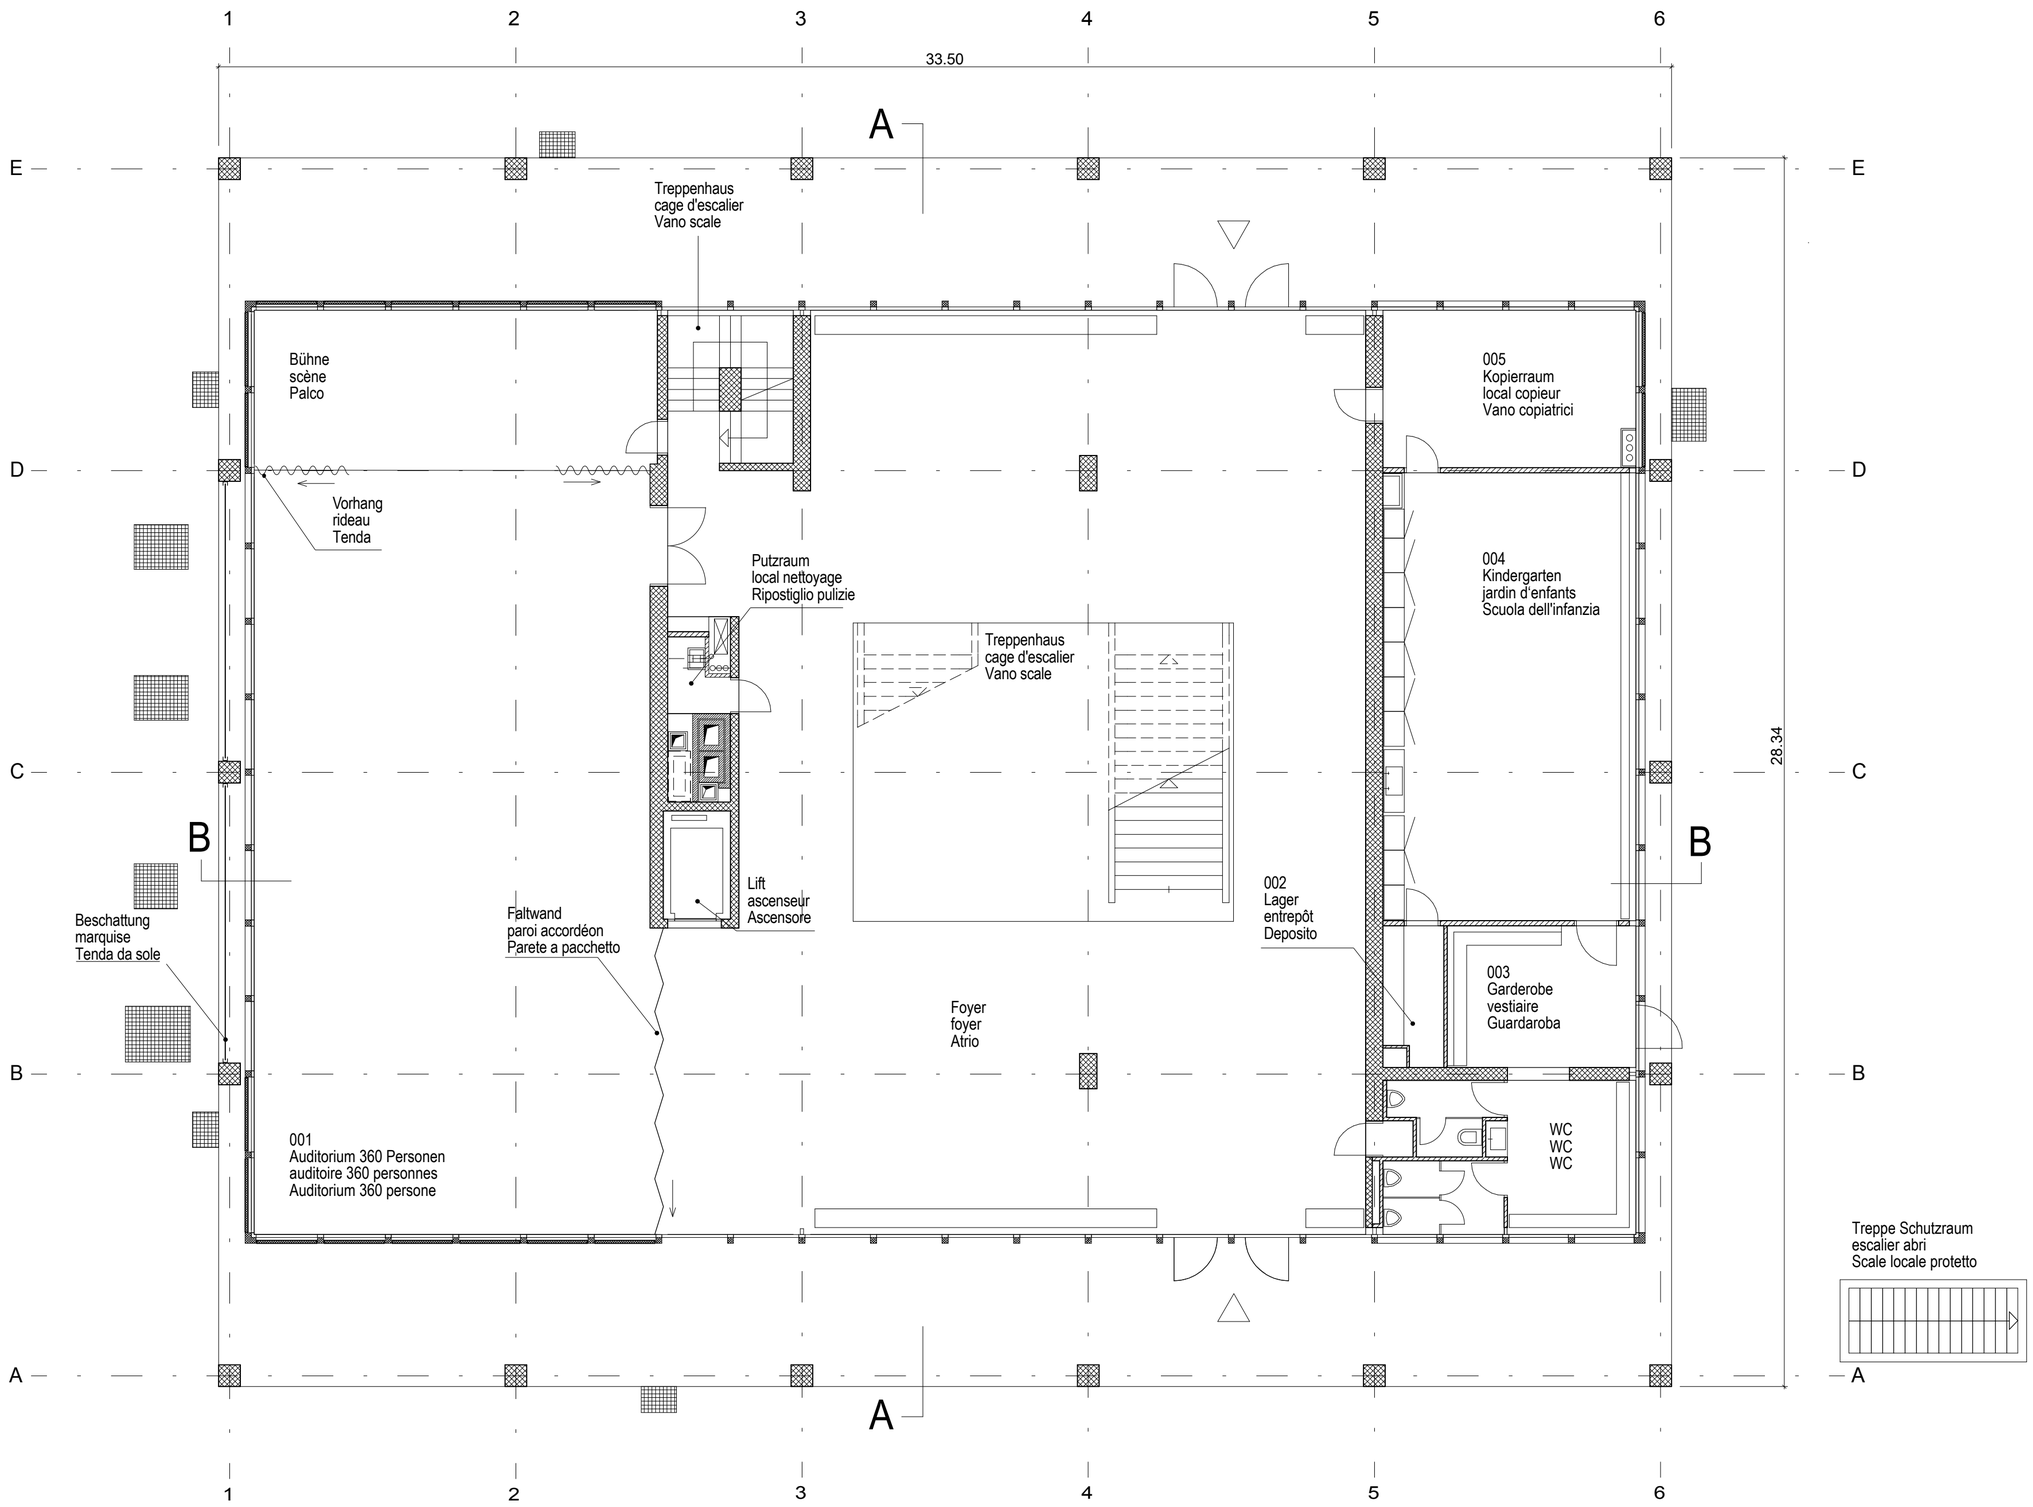

BSE Km-16-1

Berufsschule
Ecole professionnelle
Scuola professionale

Untergeschoss 1:100
Sous-sol 1:100
Piano interrato 1:100

Plangrösse 42/60 cm
Format 42/60 cm
Formato 42/60 cm

0 5 10 20m

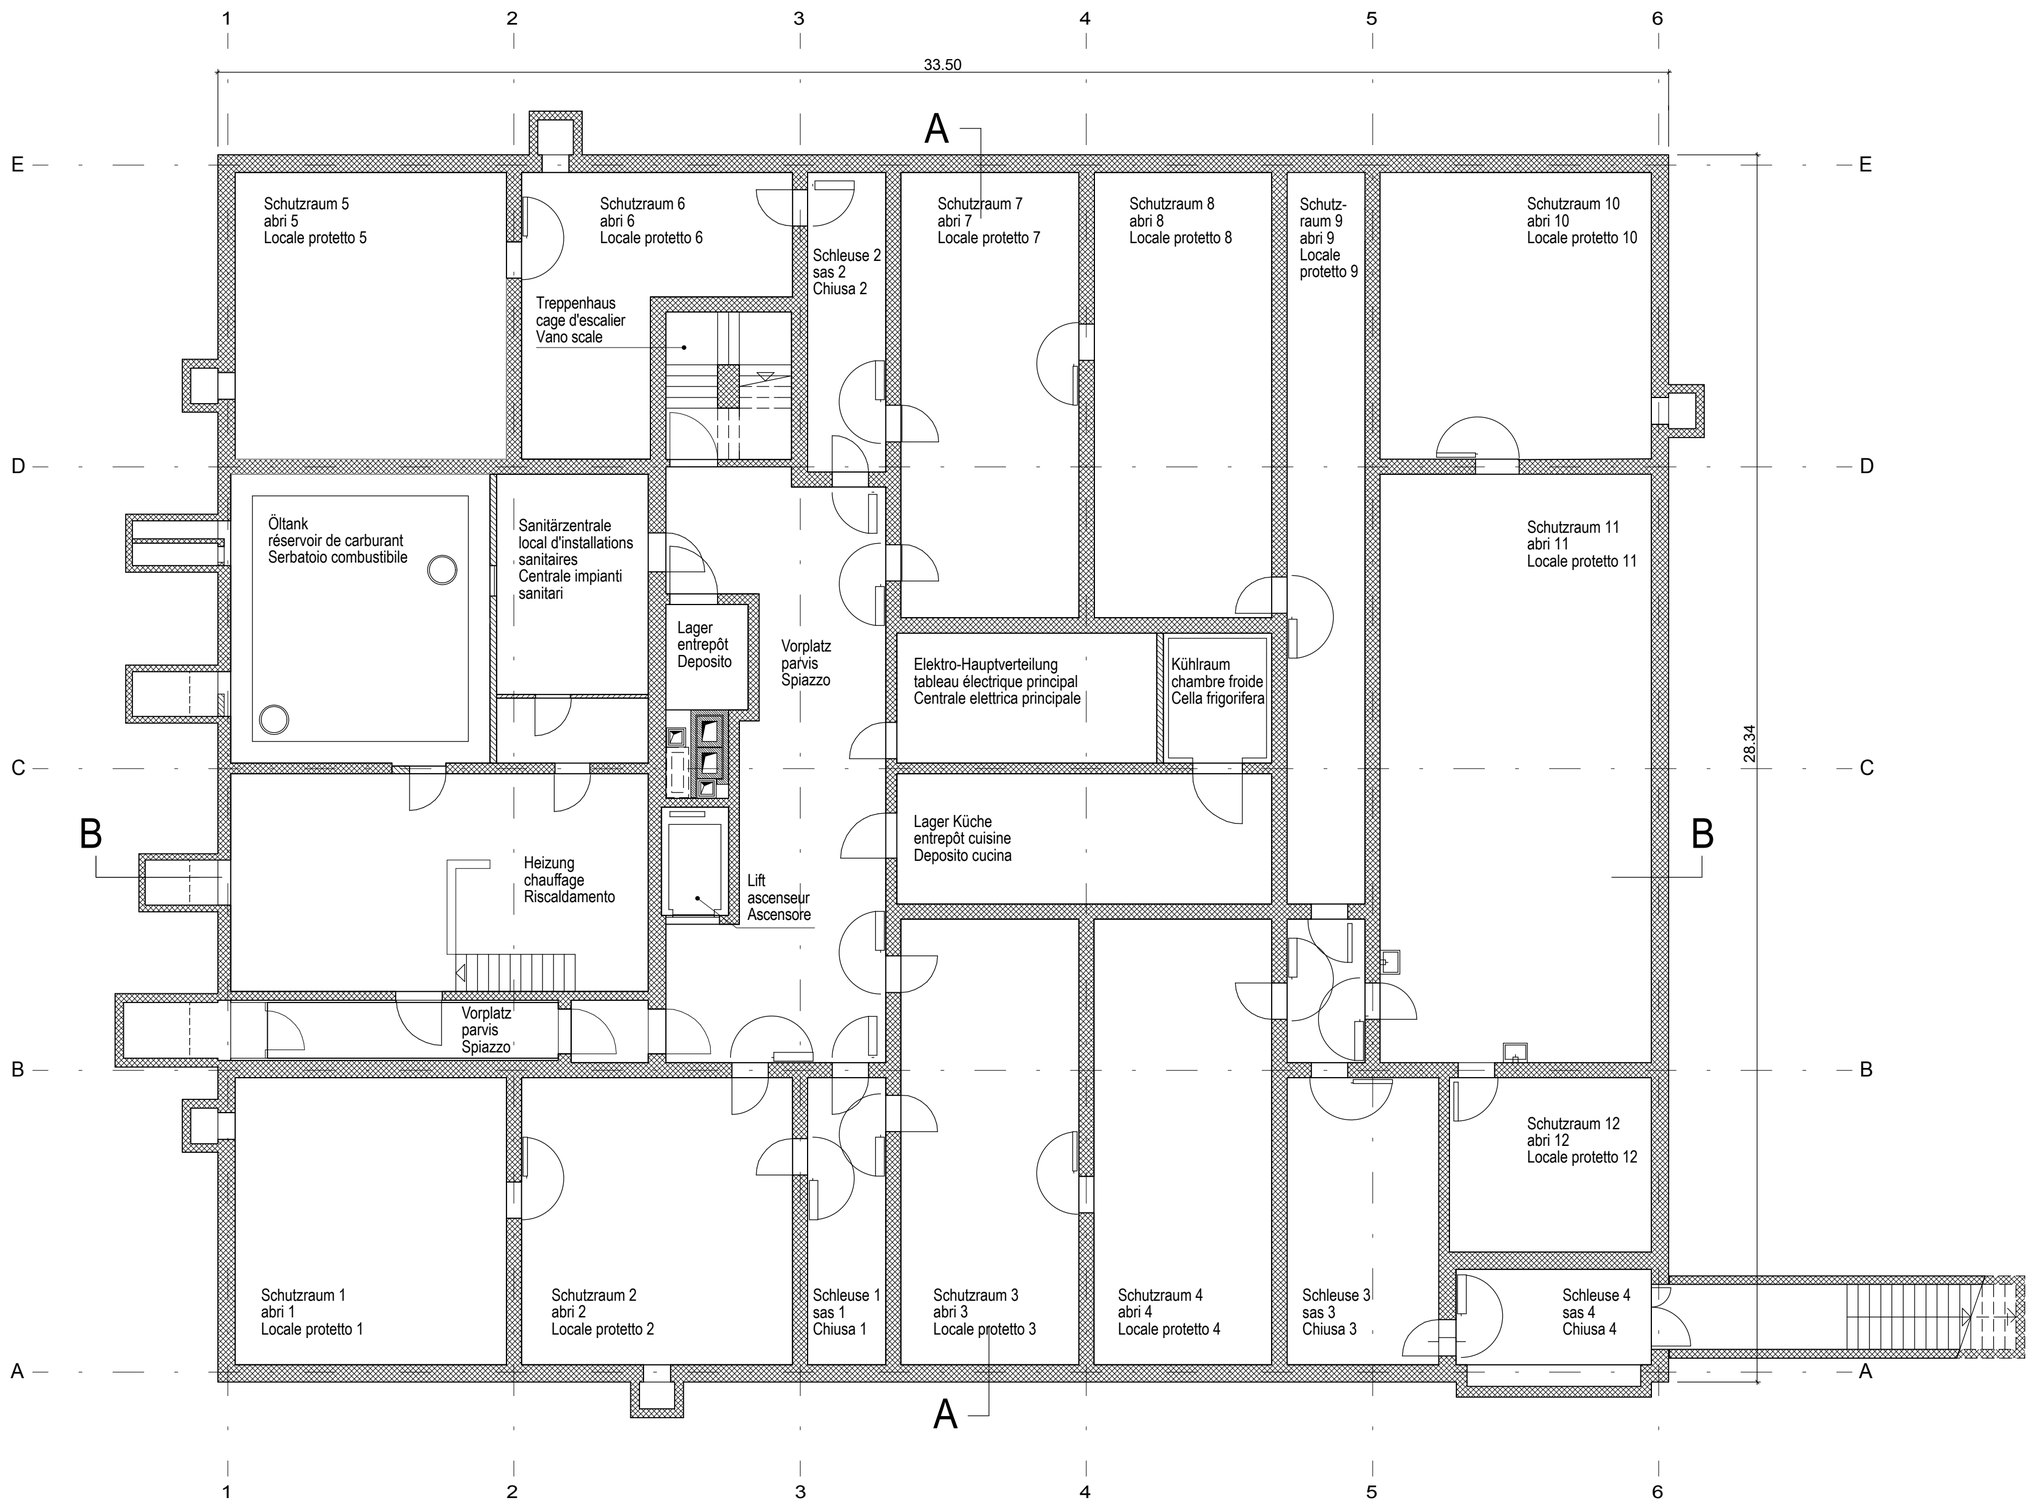

BSE Km-16-1

Berufsschule
Ecole professionnelle
Scuola professionale

Schnitt A-A 1:100
Coupe A-A 1:100
Sezione A-A 1:100

Plangrösse 42/60 cm
Format 42/60 cm
Formato 42/60 cm

0 5 10 20m

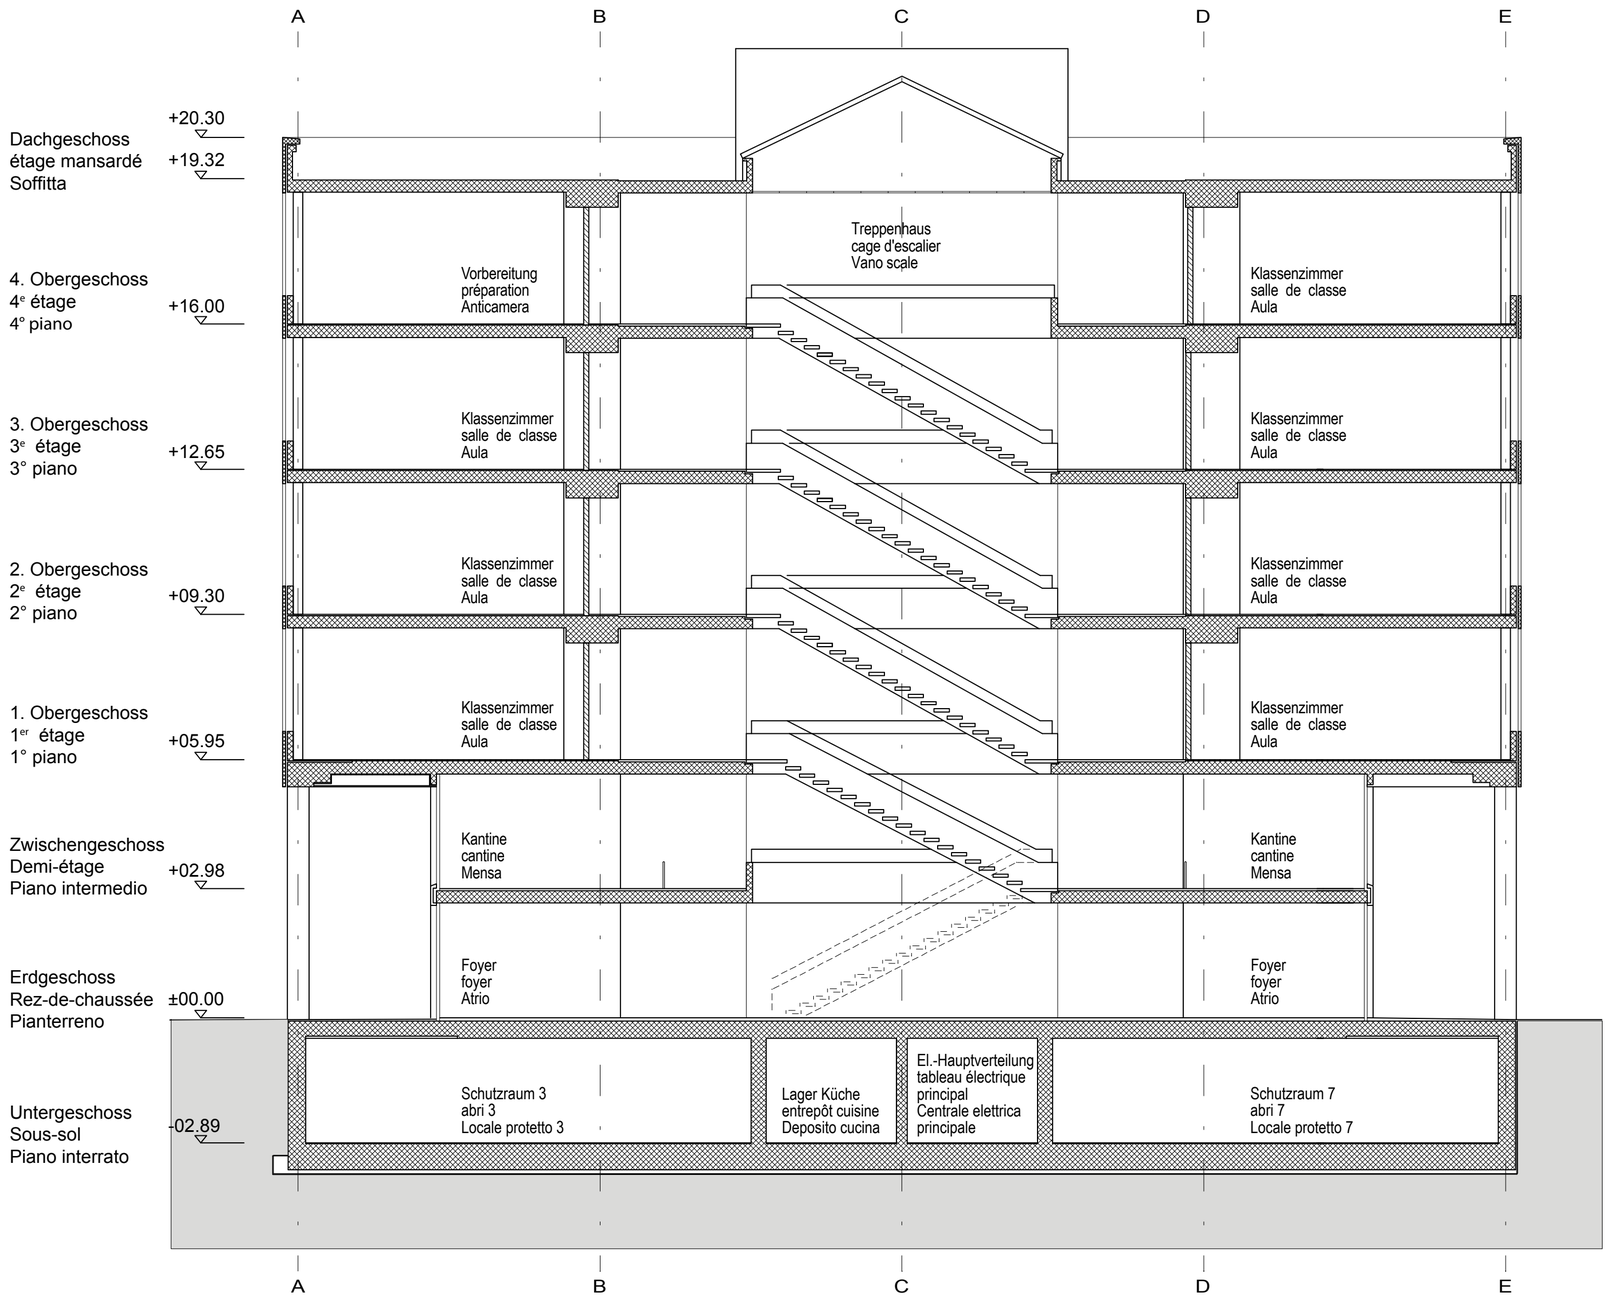

BSE Km-16-1

Berufsschule
Ecole professionnelle
Scuola professionale

Schnitt B-B 1:100
Coupe B-B 1:100
Sezione B-B 1:100

Plangrösse 42/60 cm
Format 42/60 cm
Formato 42/60 cm

0 5 10 20m

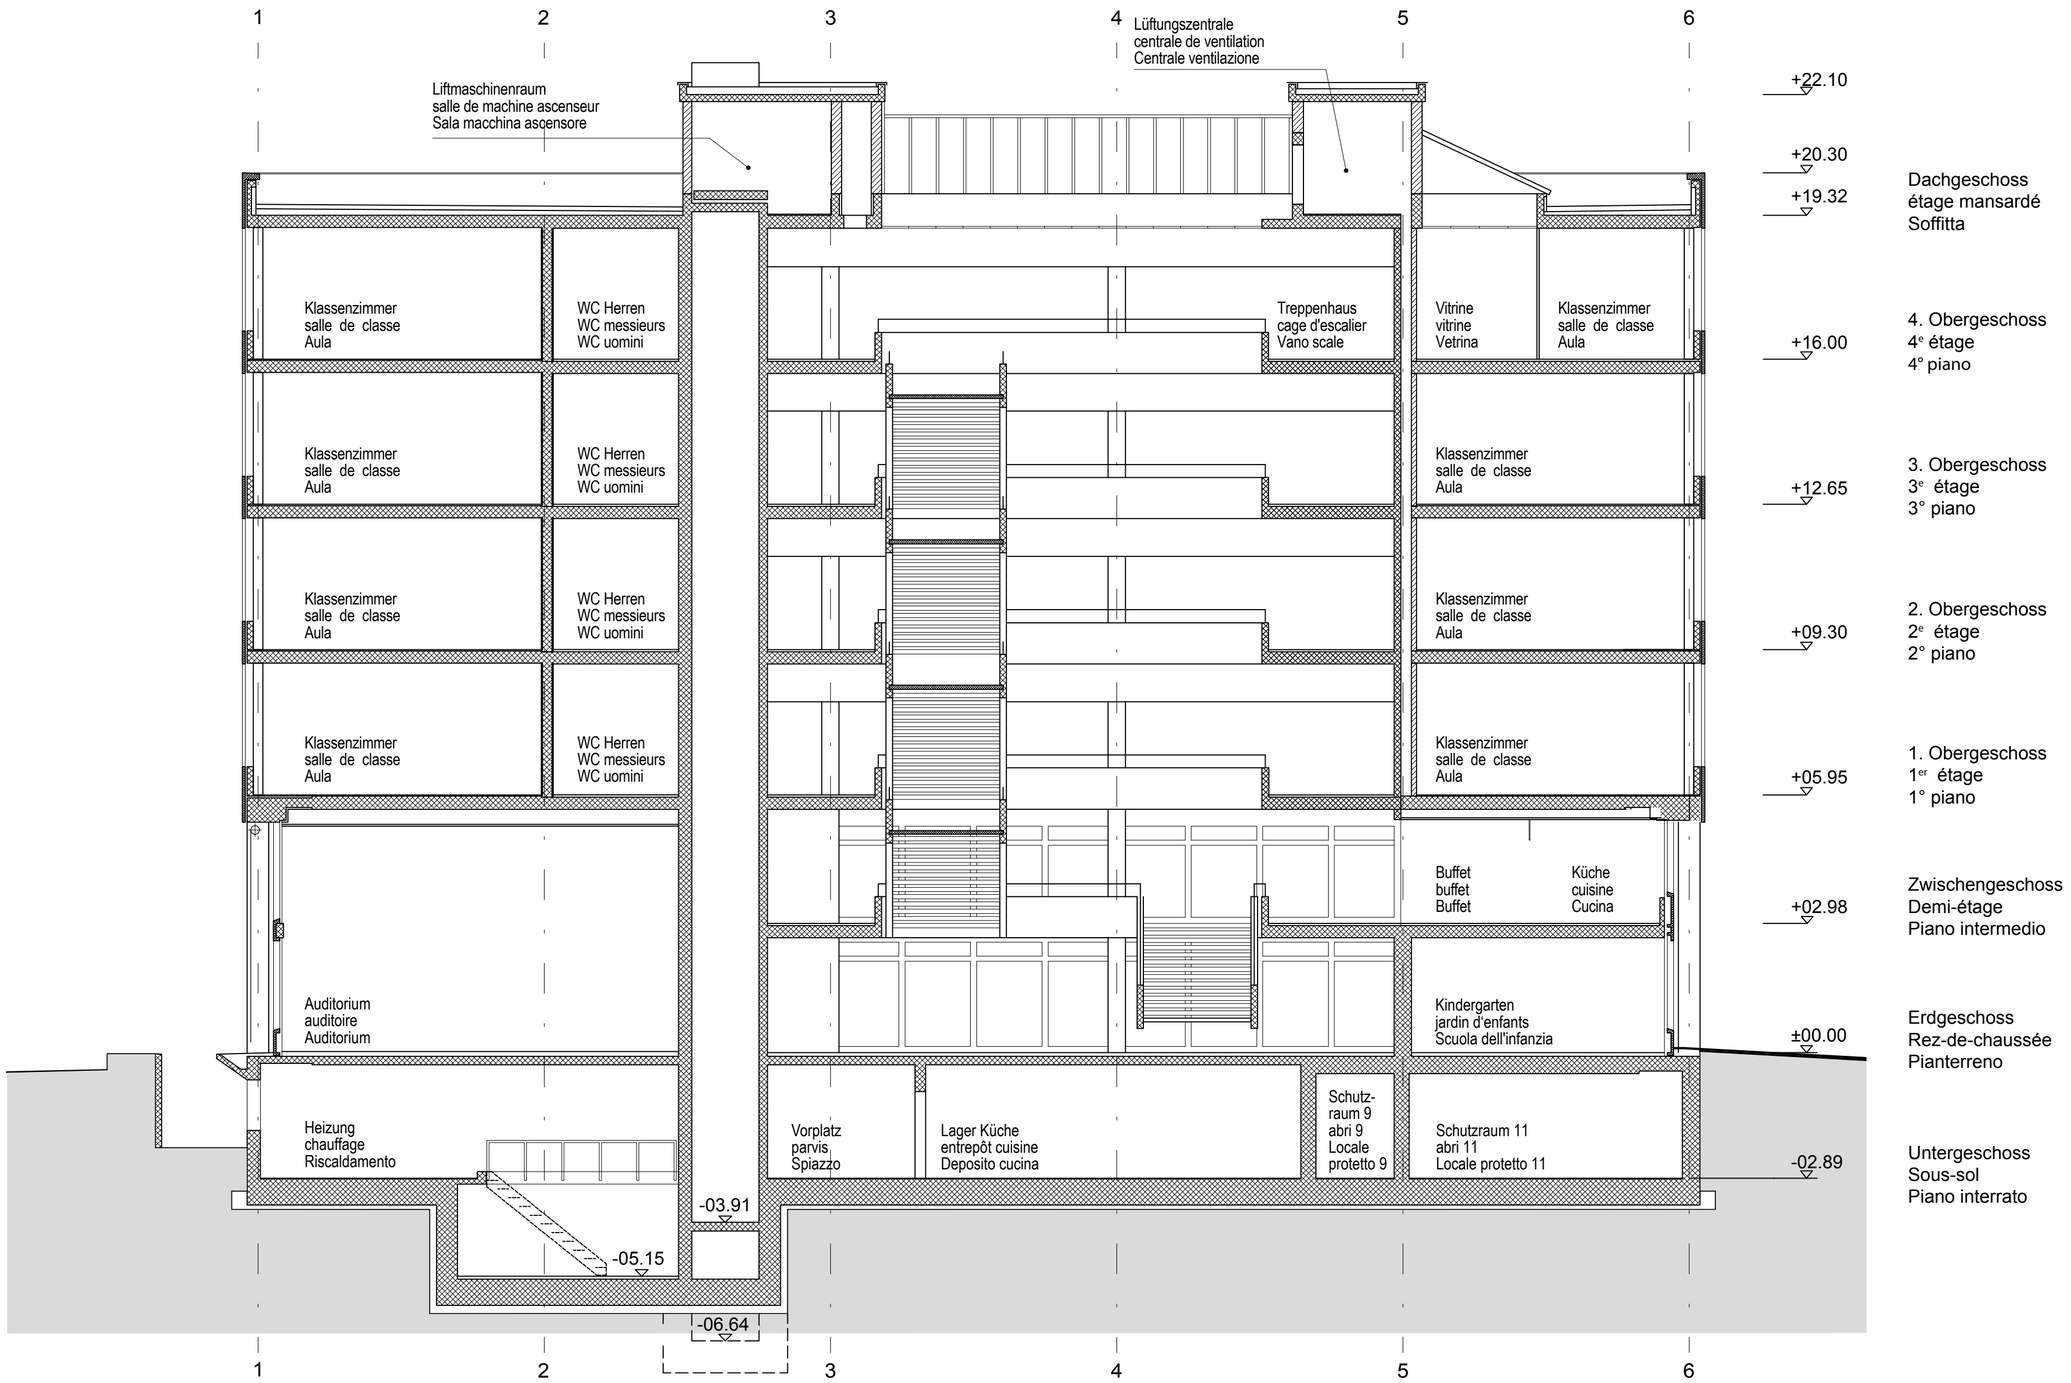

BSE Km-16-1

Berufsschule
Ecole professionnelle
Scuola professionale

Fassade Nord-West 1:100
Façade Nord-Ouest 1:100
Facciata Nord-Ovest 1:100

Plangrösse 42/60 cm
Format 42/60 cm
Formato 42/60 cm

0 5 10 20m

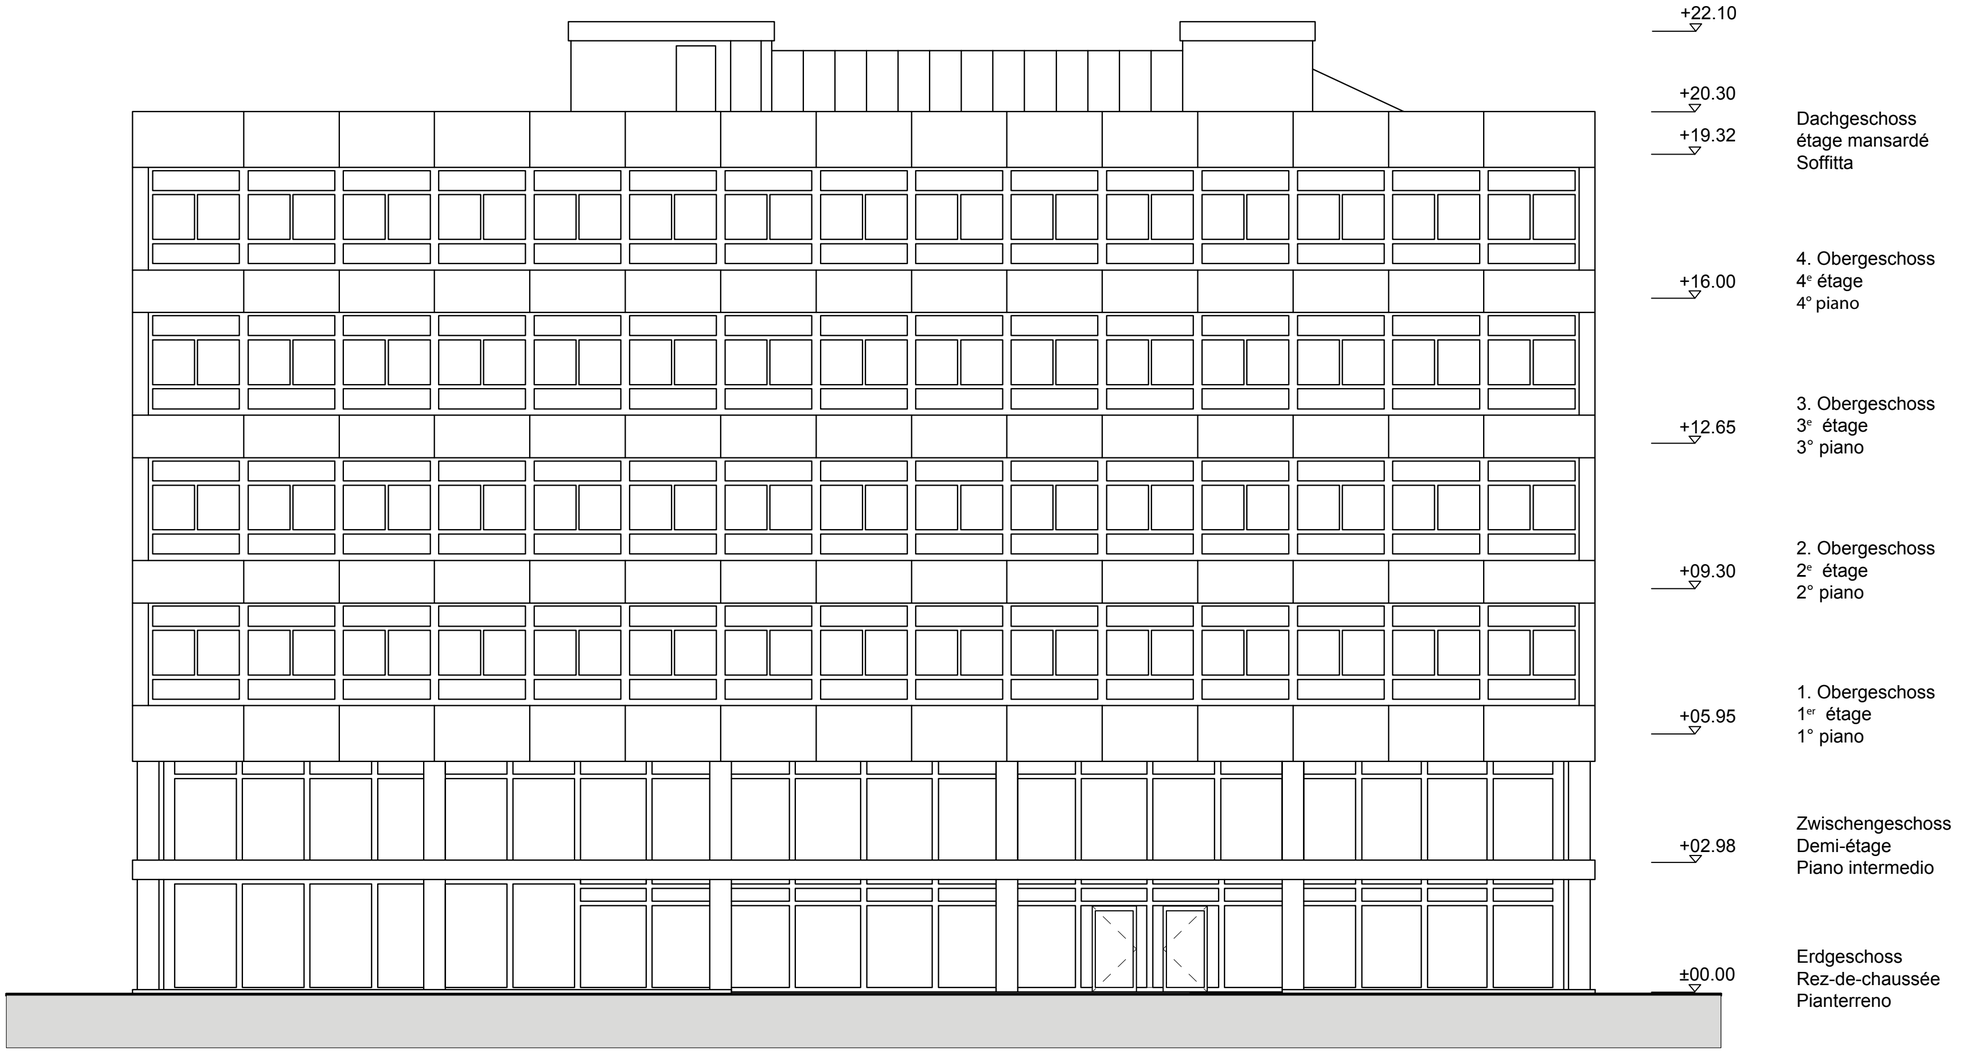

BSE Km-16-1

Berufsschule
Ecole professionnelle
Scuola professionale

Fassade Süd-West 1:100
Façade Sud-Ouest 1:100
Facciata Sud-Ovest 1:100

Plangrösse 42/60 cm
Format 42/60 cm
Formato 42/60 cm
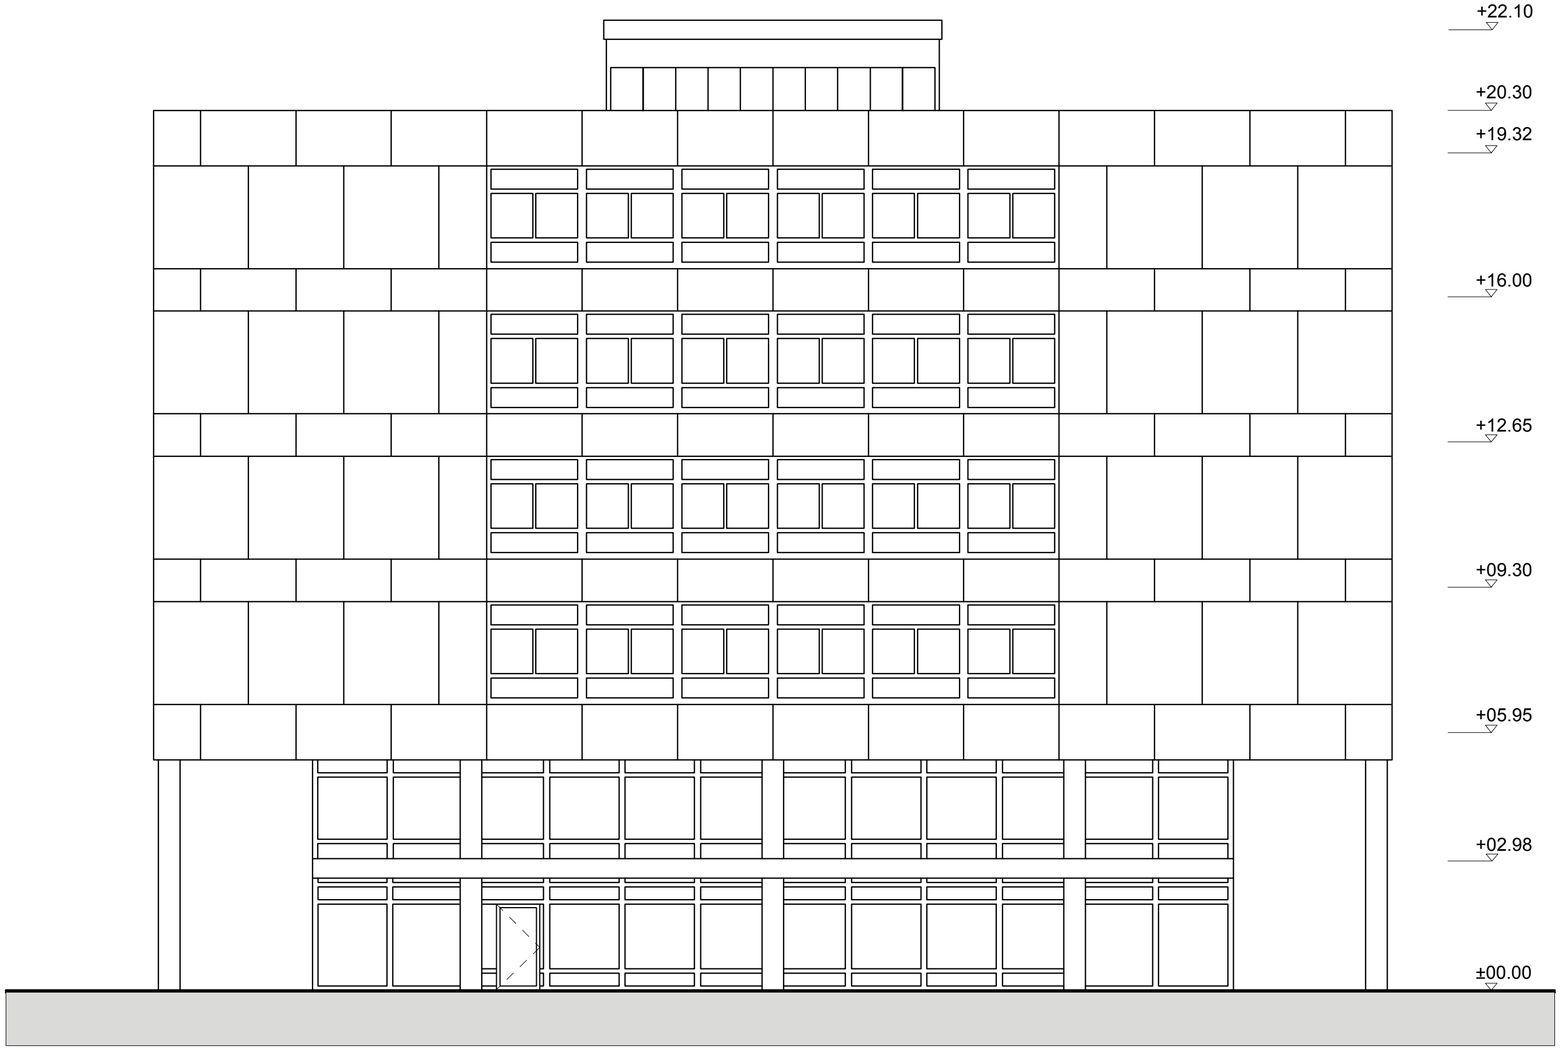
0 5 10 20m