
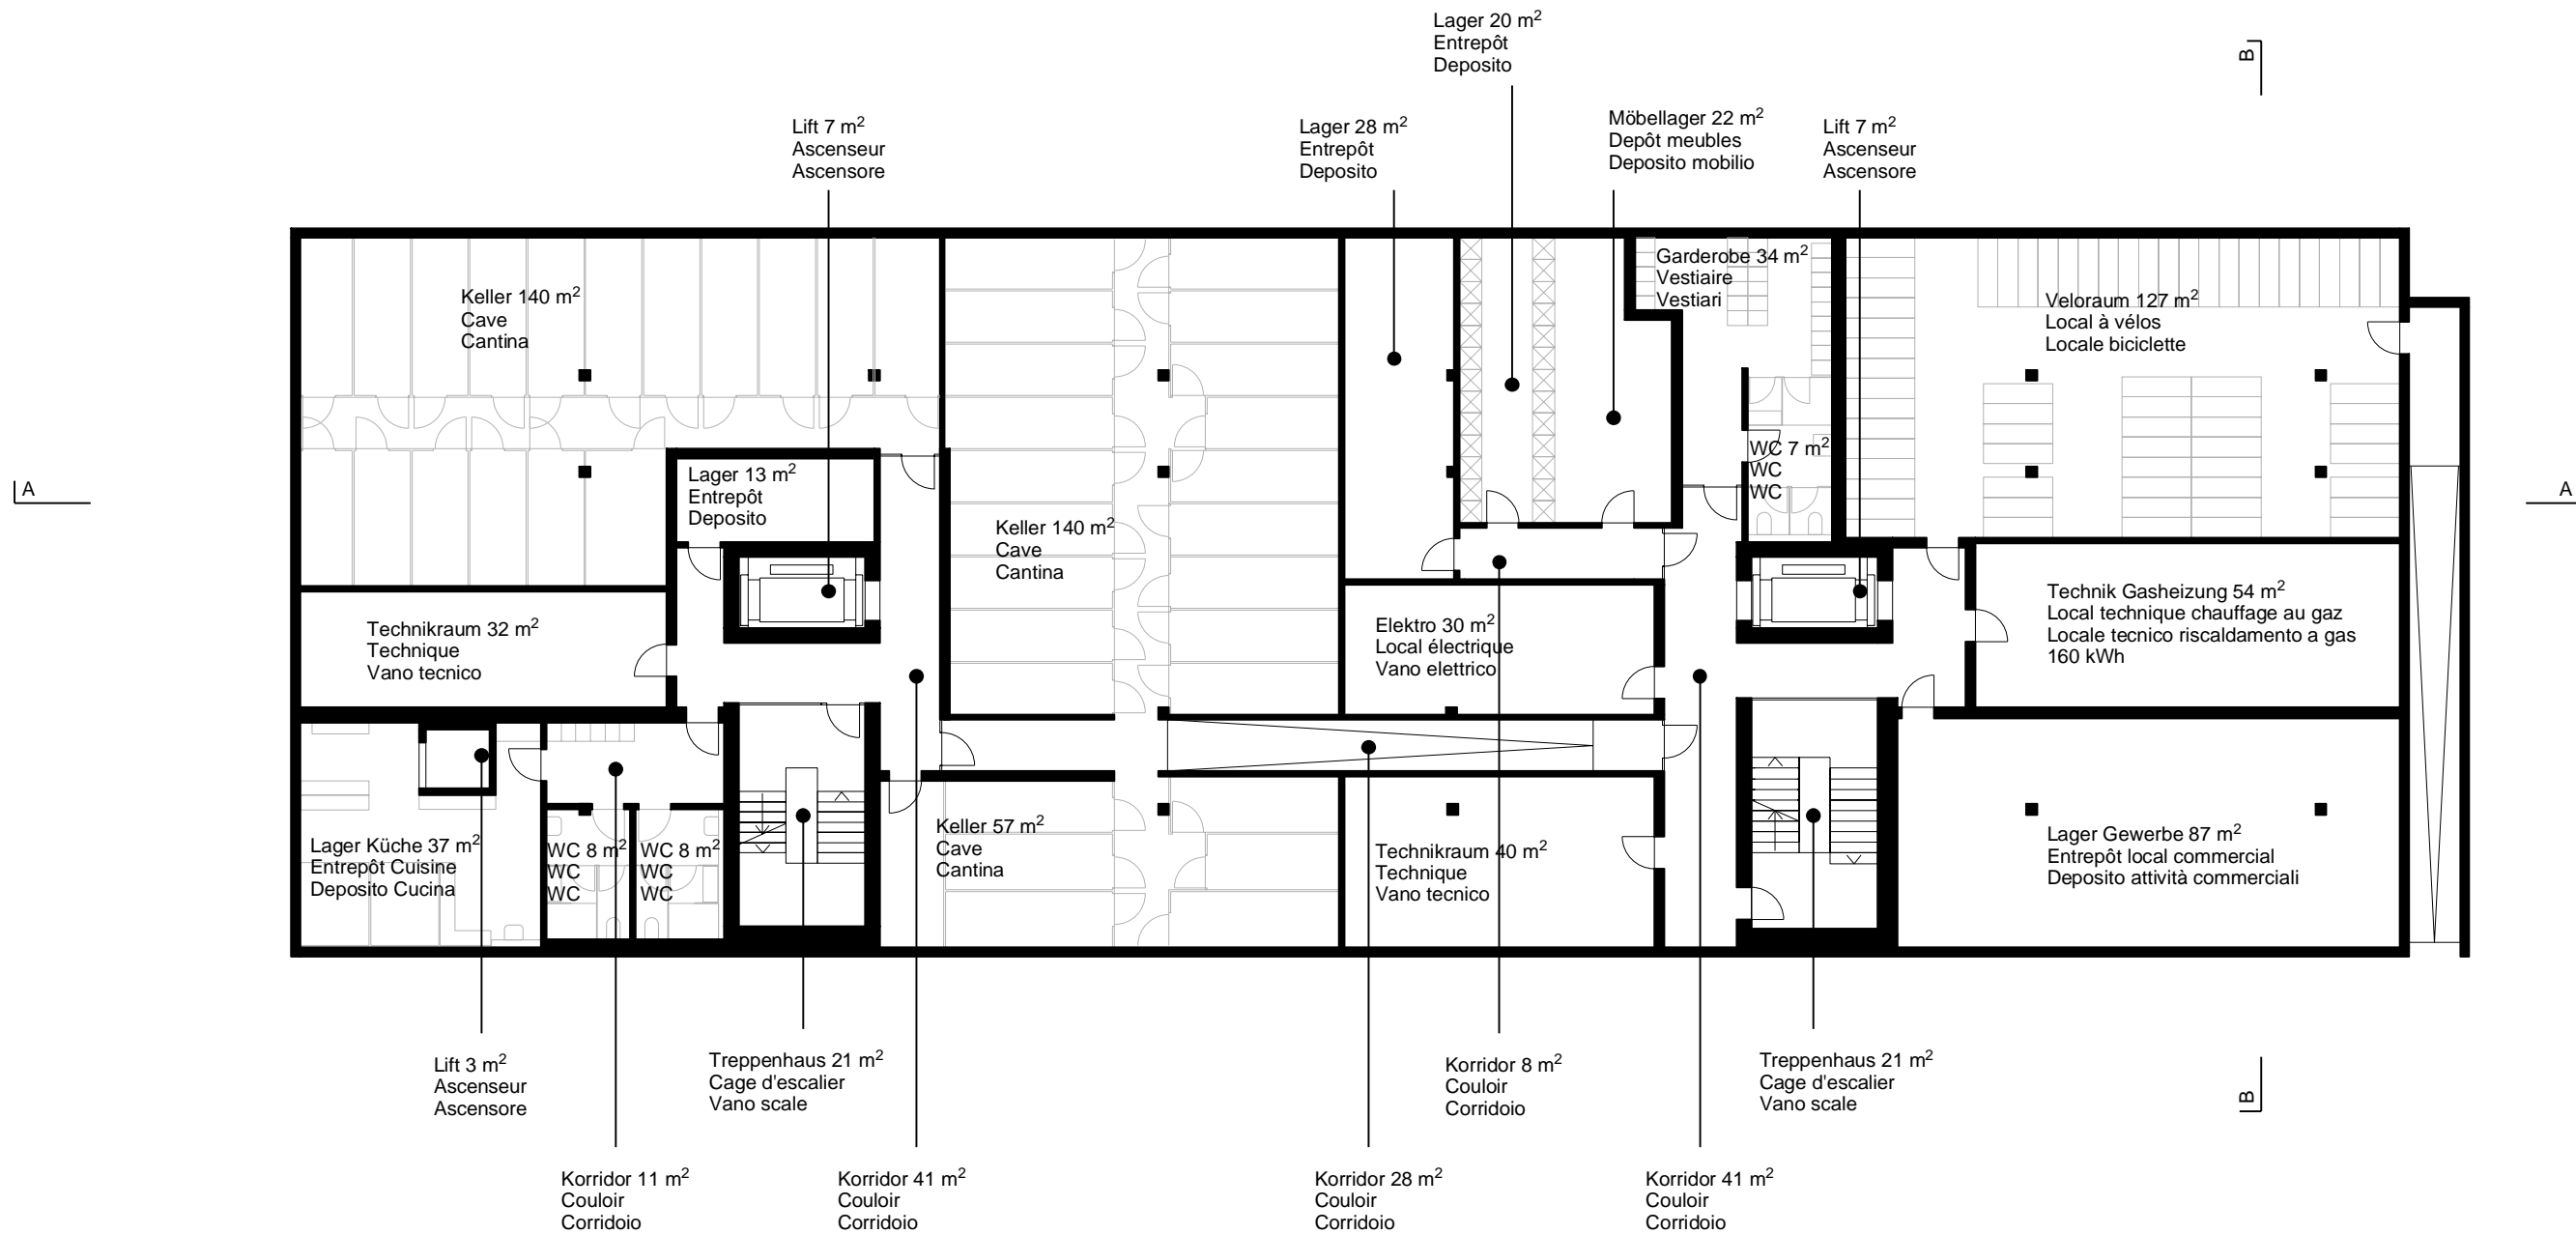
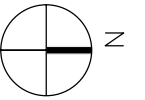





Wohnhaus mit Jugendherberge  
 Immeuble d'habitation avec auberge de jeunesse  
 Edificio abitativo con ostello della gioventù

Grundriss UG 1:200 Plangrösse 42/30cm  
 Sous-sol 1:200 Format 42/30cm  
 Piano interrato 1:200 Formato 42/30cm

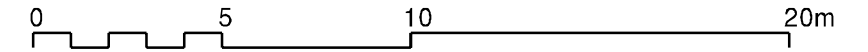




Wohnhaus mit Jugendherberge  
 Immeuble d'habitation avec auberge de jeunesse  
 Edificio abitativo con ostello della gioventù

EG 1:200 Plangrösse 42/30cm  
 Rez-de-chaussée 1:200 Format 42/30cm  
 Pianterreno 1:200 Formato 42/30cm

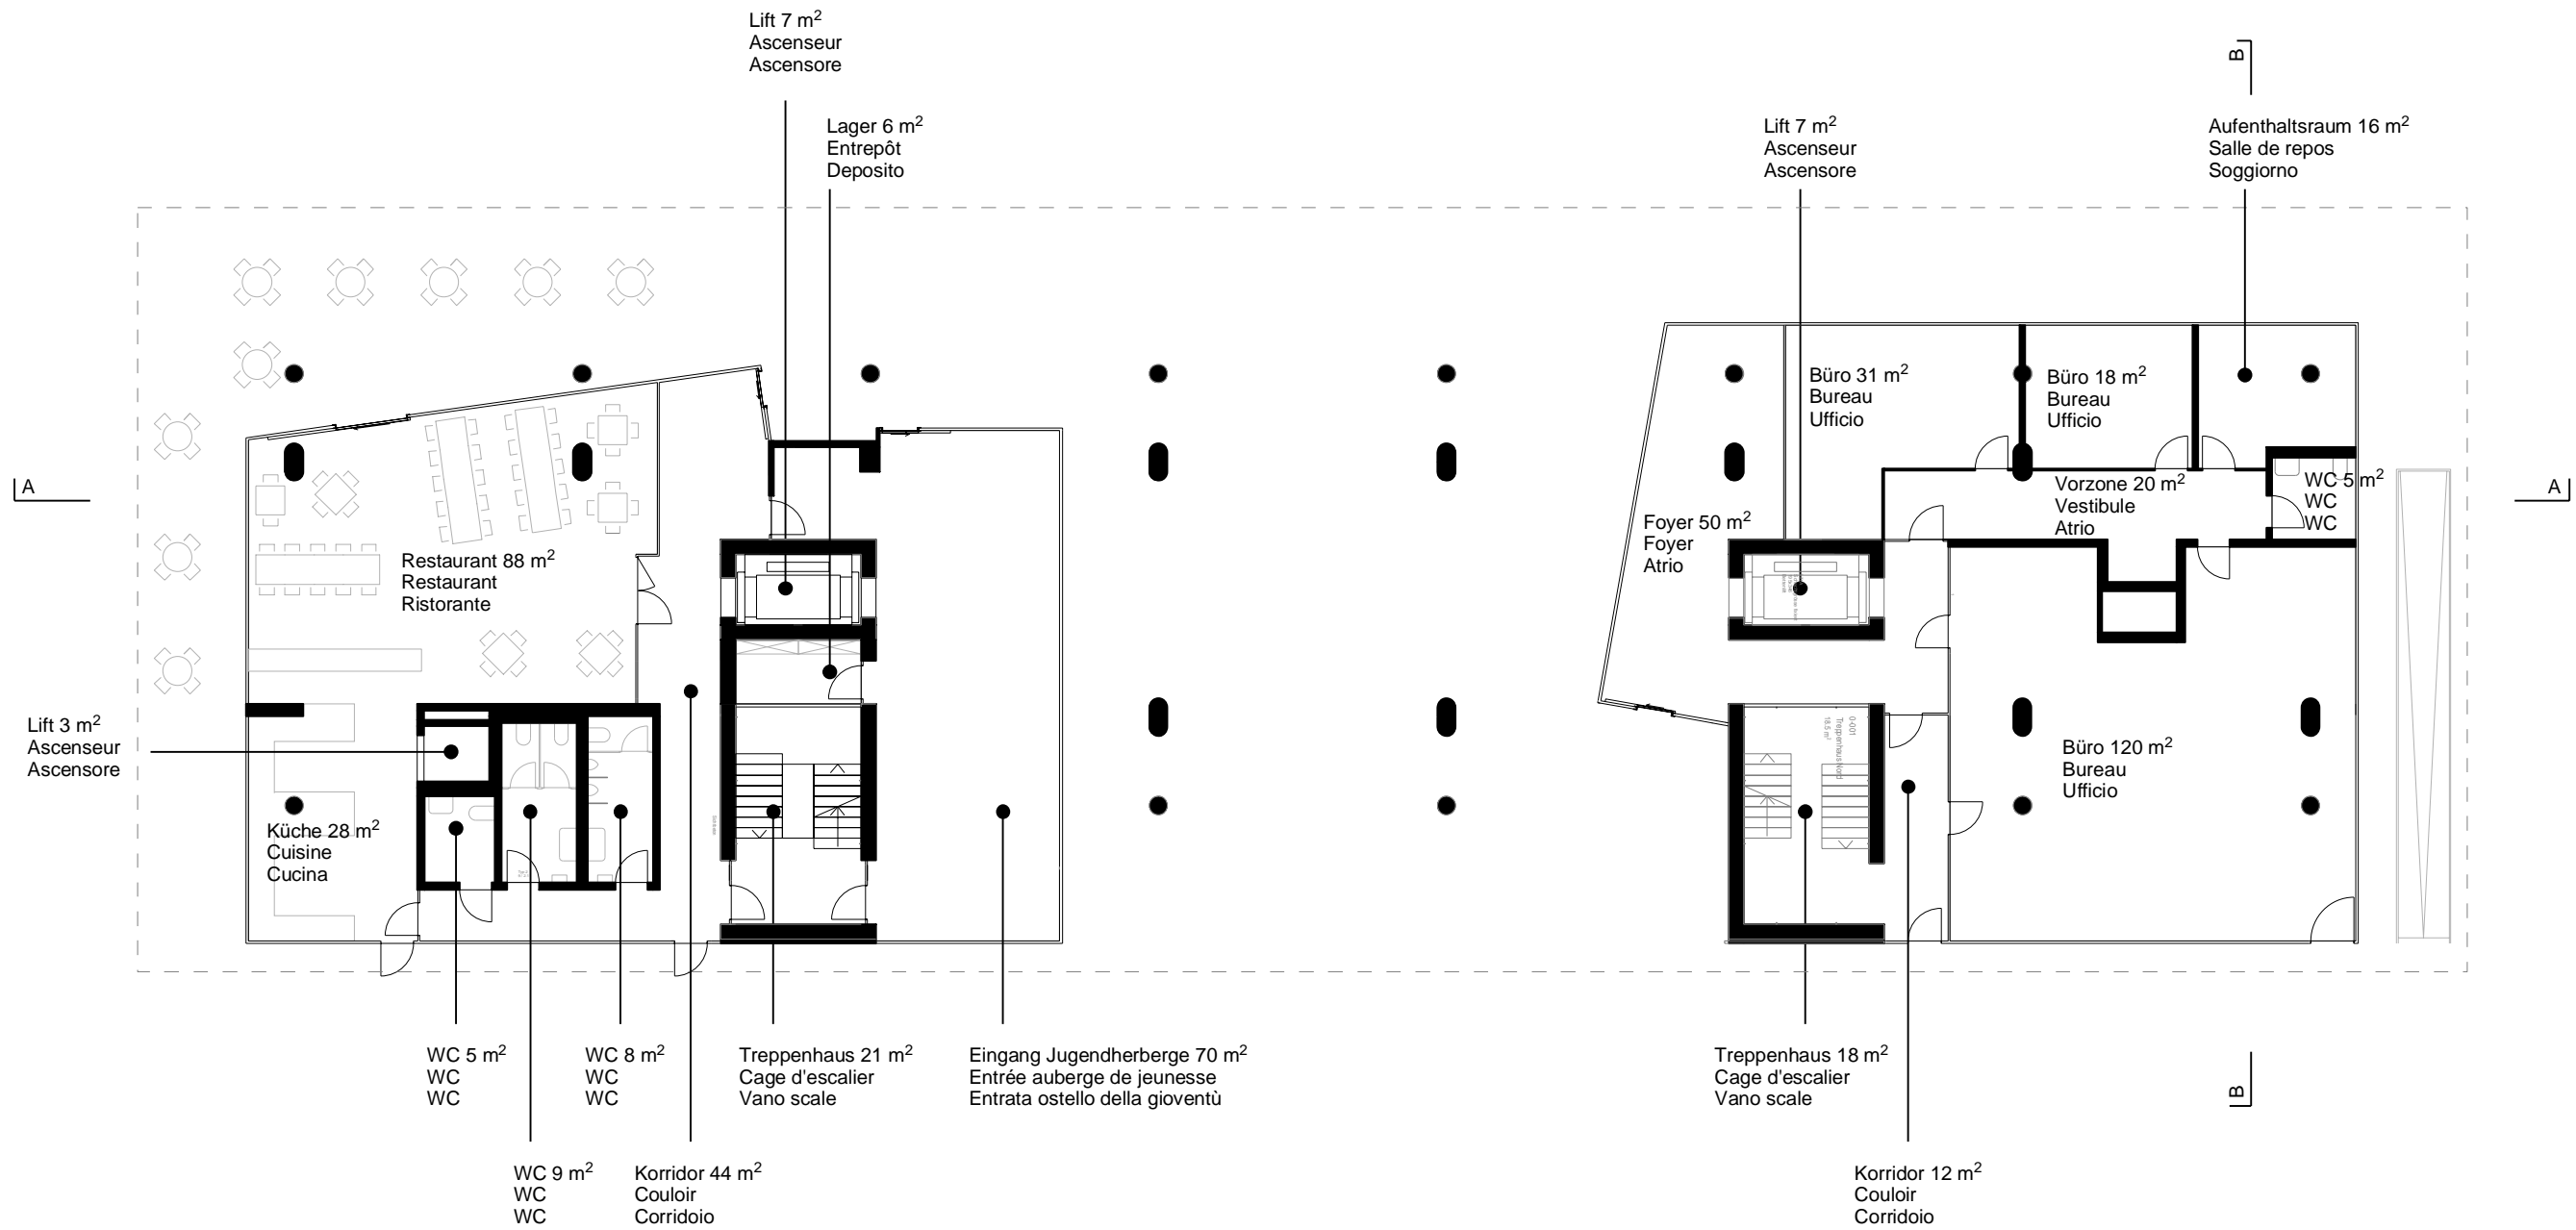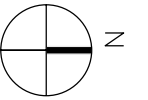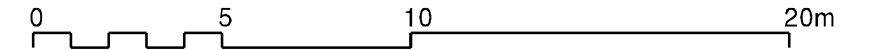




Wohnhaus mit Jugendherberge  
 Immeuble d'habitation avec auberge de jeunesse  
 Edificio abitativo con ostello della gioventù

1.OG 1:200 Plangrösse 42/30cm  
 1er étage 1:200 Format 42/30cm  
 1° Piano 1:200 Formato 42/30cm

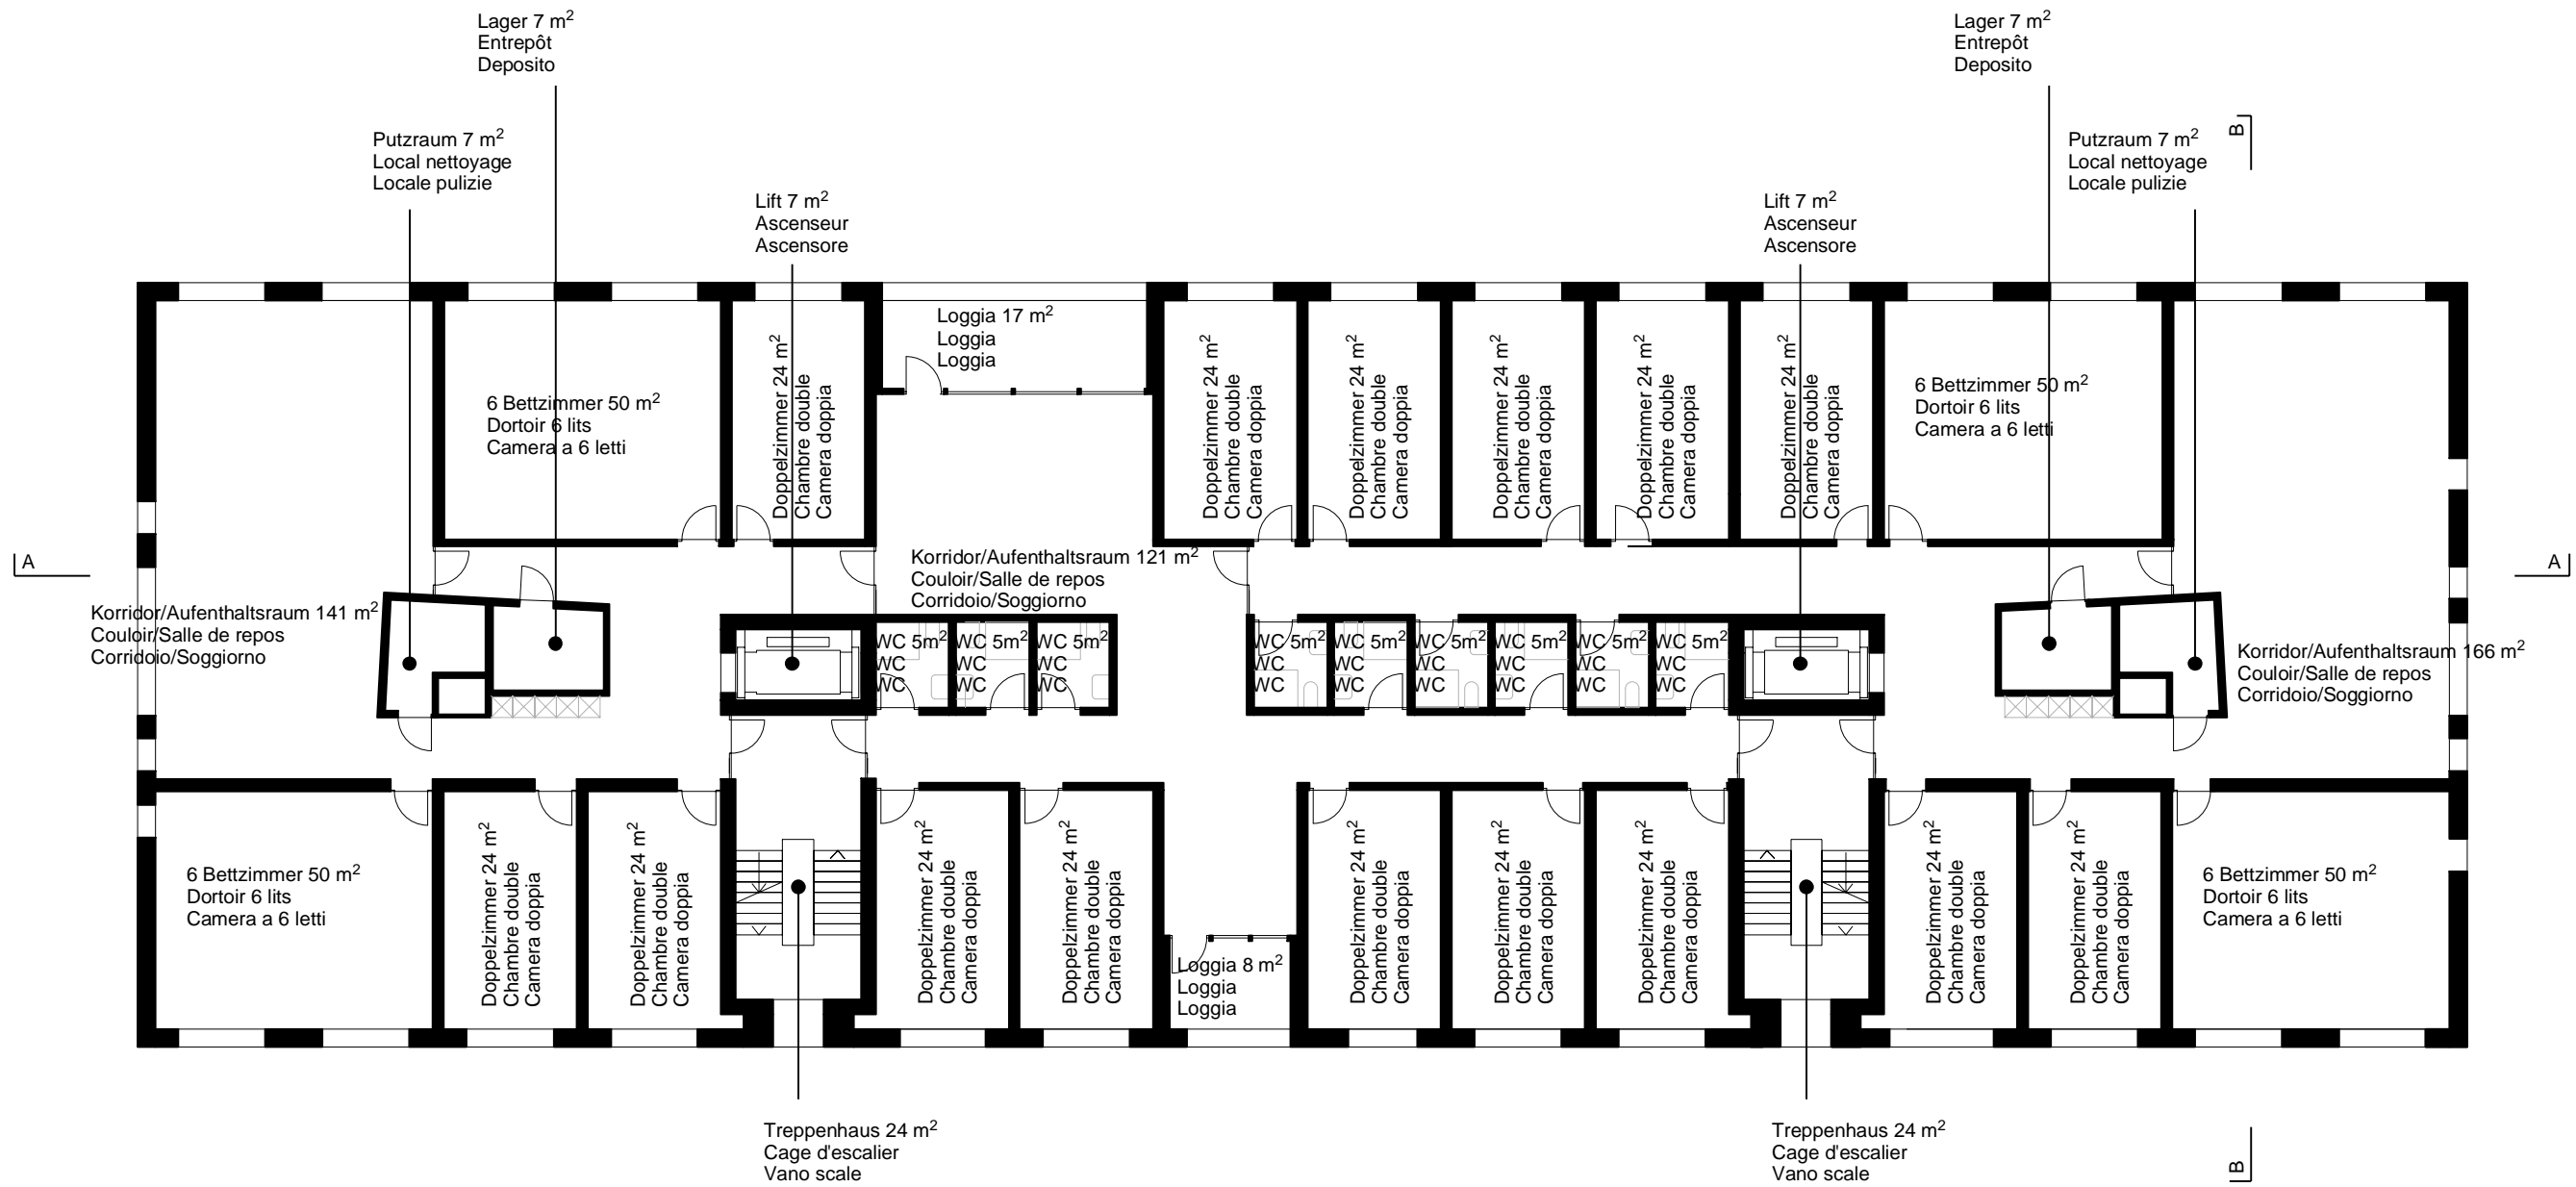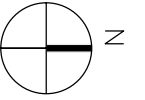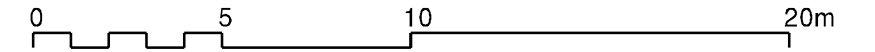




Wohnhaus mit Jugendherberge  
 Immeuble d'habitation avec auberge de jeunesse  
 Edificio abitativo con ostello della gioventù

2.-5.OG 1:200 Plangrösse 42/30cm  
 2e - 5e étage 1:200 Format 42/30cm  
 2° - 5° piano 1:200 Formato 42/30cm

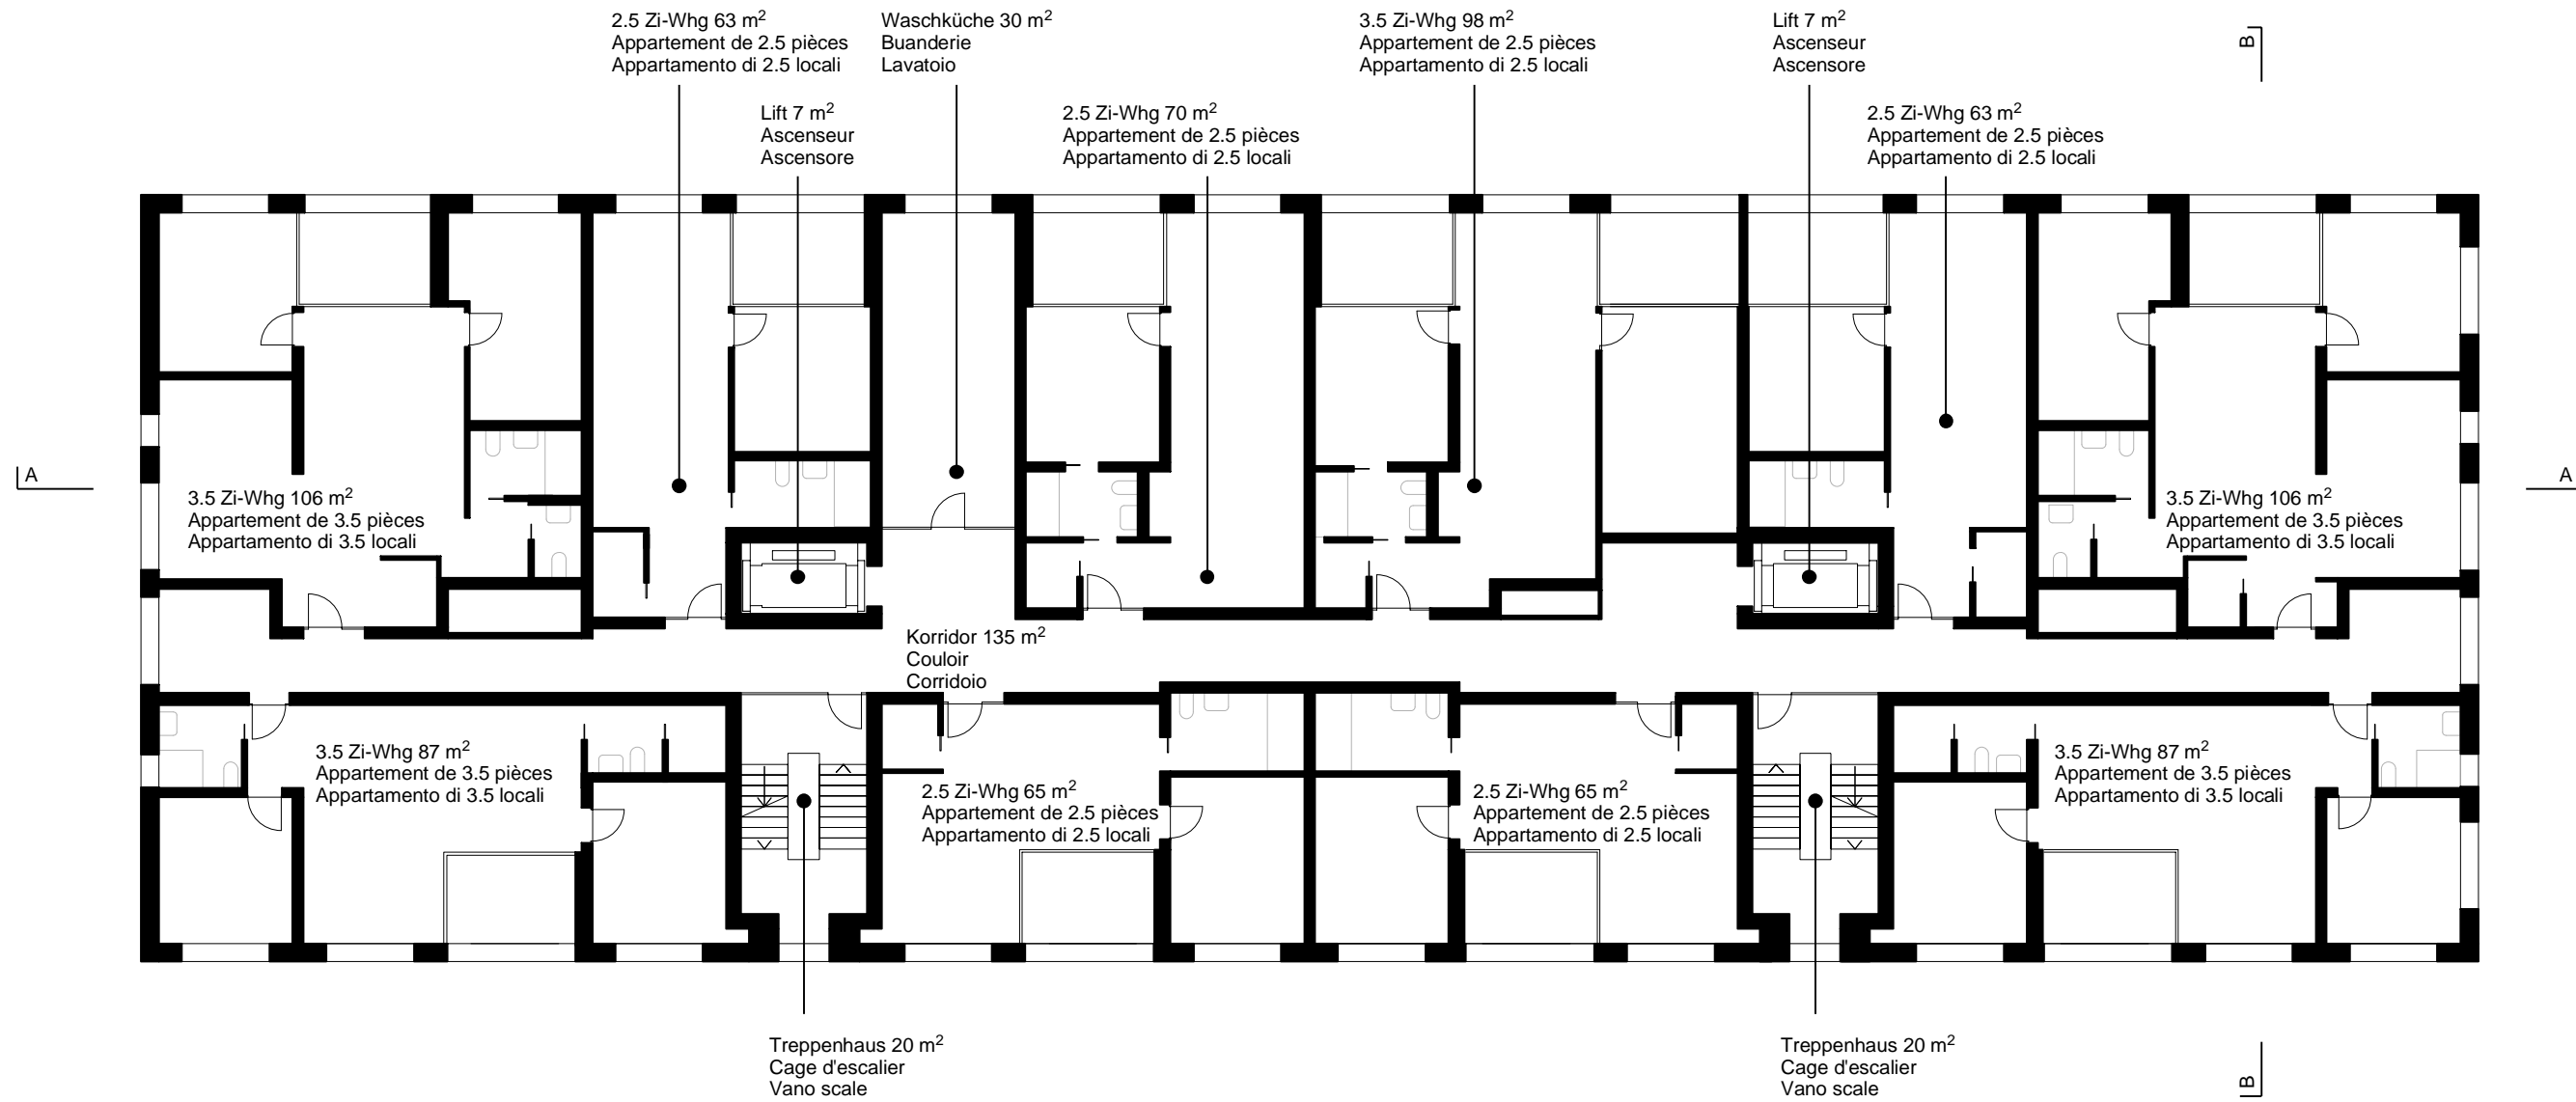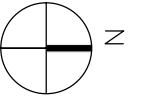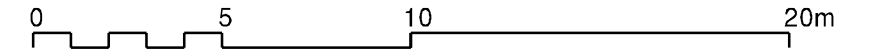

Wohnhaus mit Jugendherberge  
 Immeuble d'habitation avec auberge de jeunesse  
 Edificio abitativo con ostello della gioventù

Attika 1:200 Plangrösse 42/30cm  
 Attique 1:200 Format 42/30cm  
 Attico 1:200 Formato 42/30cm

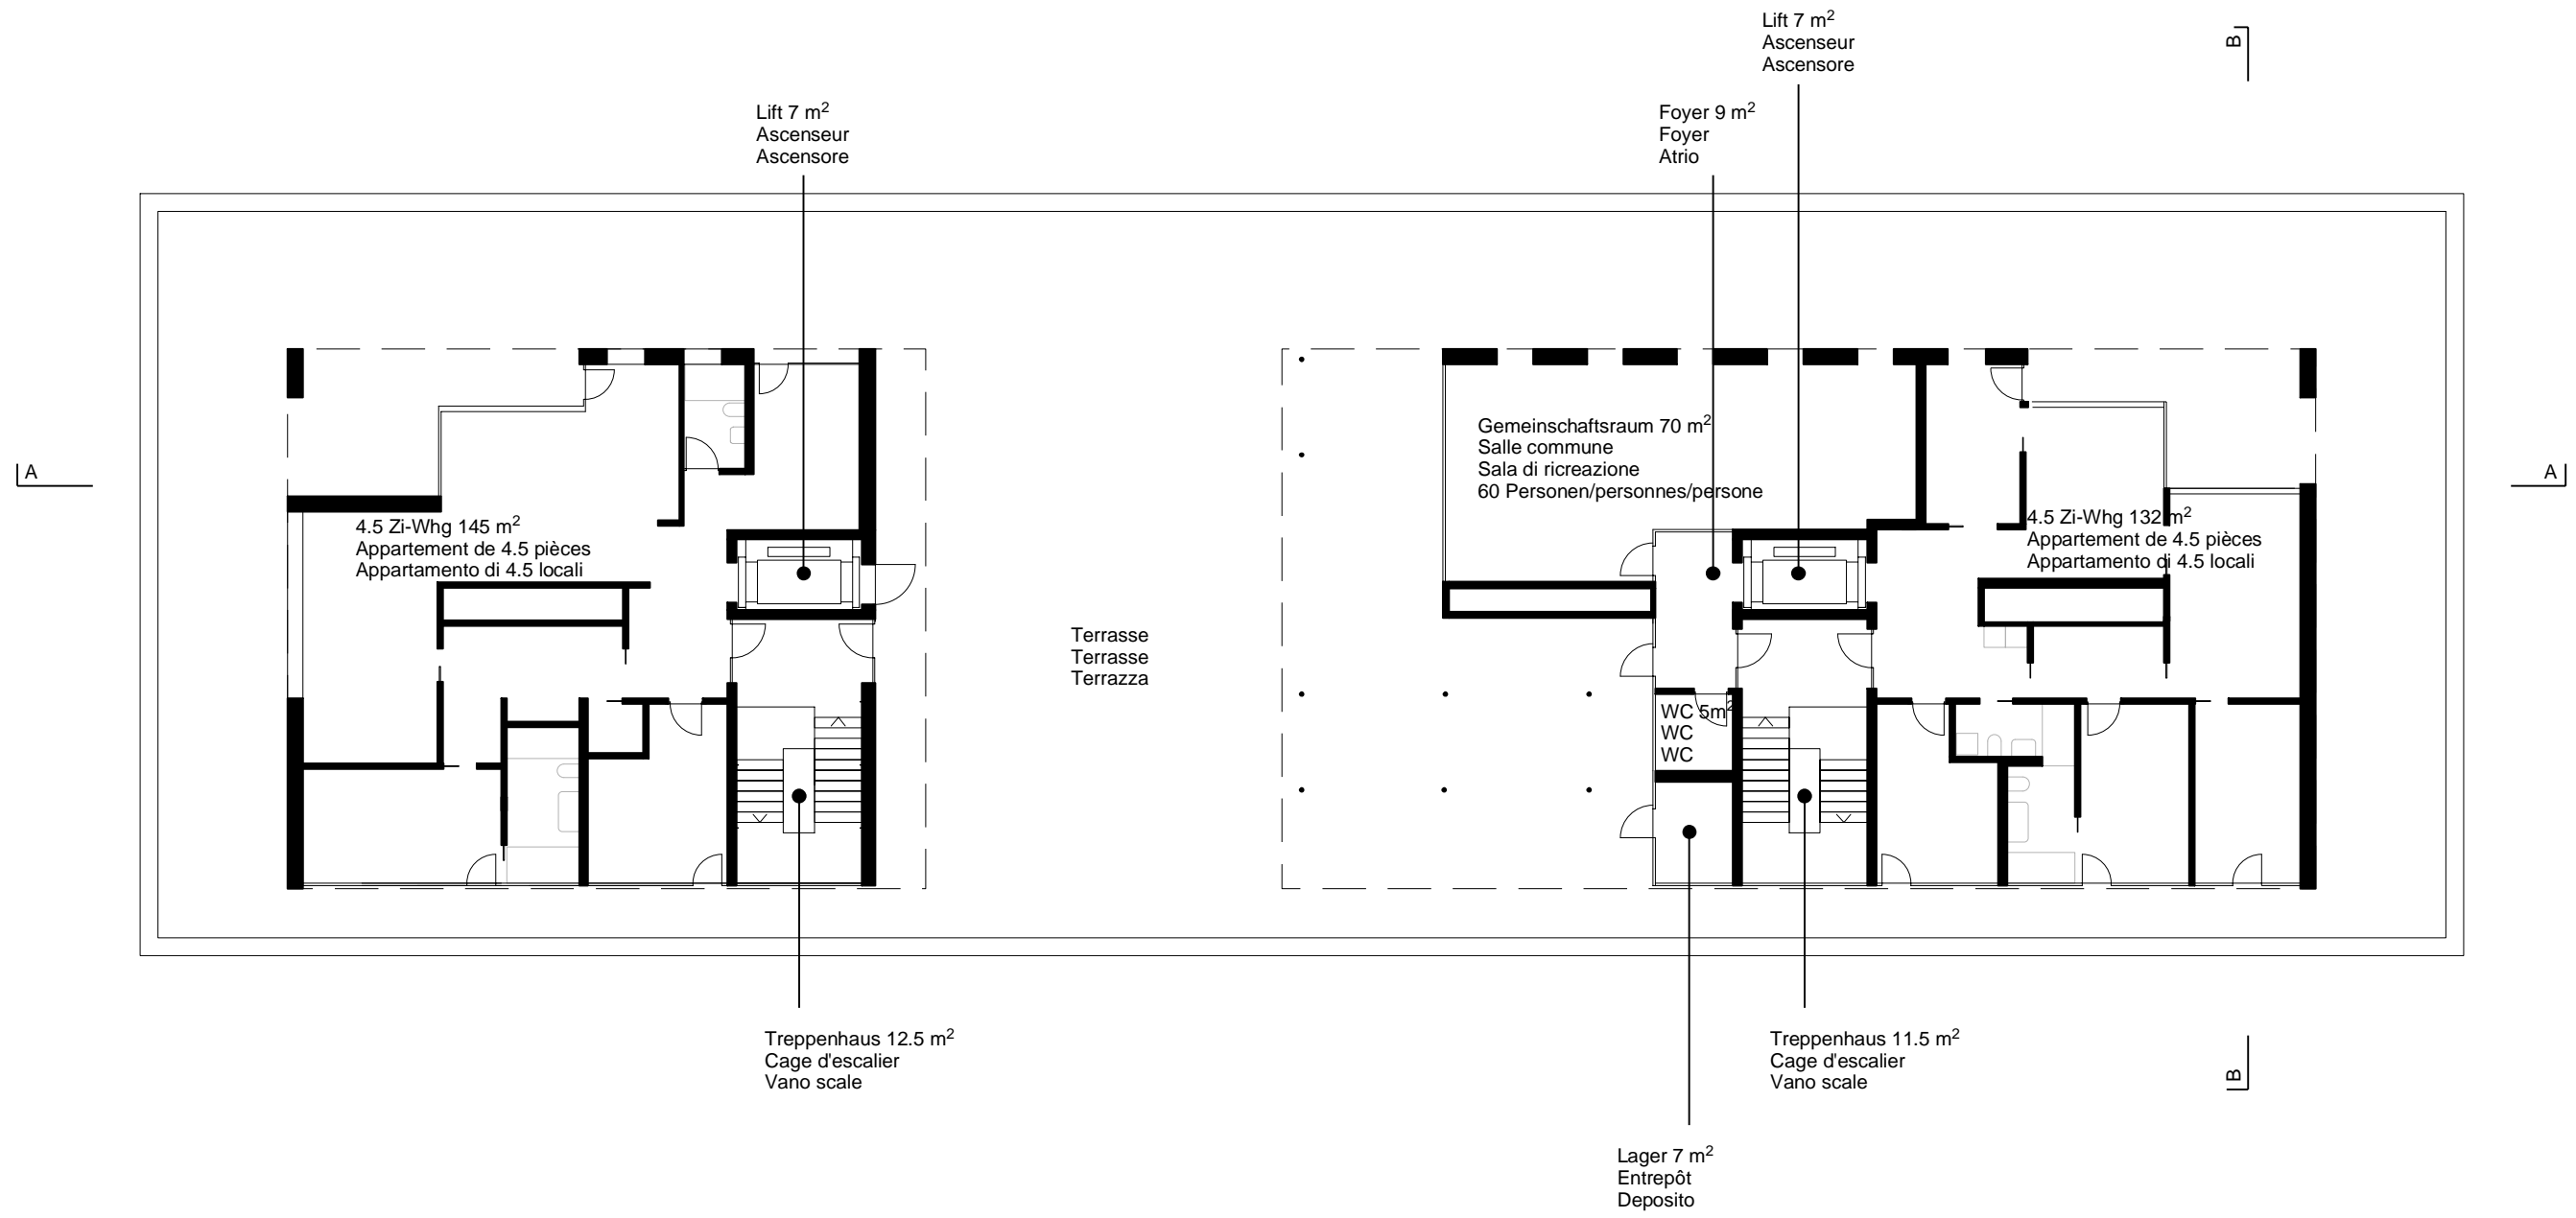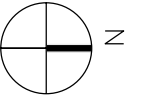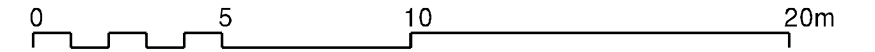


Wohnhaus mit Jugendherberge  
 Immeuble d'habitation avec auberge de jeunesse  
 Edificio abitativo con ostello della gioventù

Fassaden skal. Plangrösse 42/30cm  
 Façades: pas à l'échelle Format 42/30cm  
 Facciate scala ridotta Formato 42/30cm

Fassade W  
 Façade O  
 Facciata O




Fassade S  
 Façade S  
 Facciata S

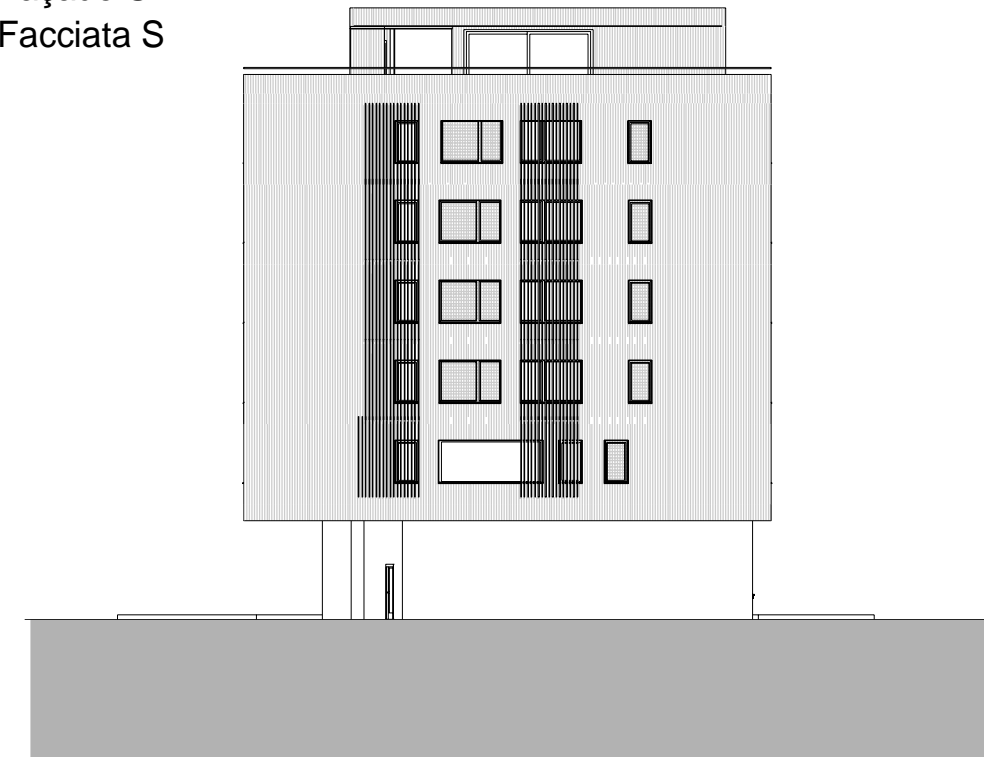

Fassade O  
 Façade E  
 Facciata E





Fassade N  
 Façade N  
 Facciata N

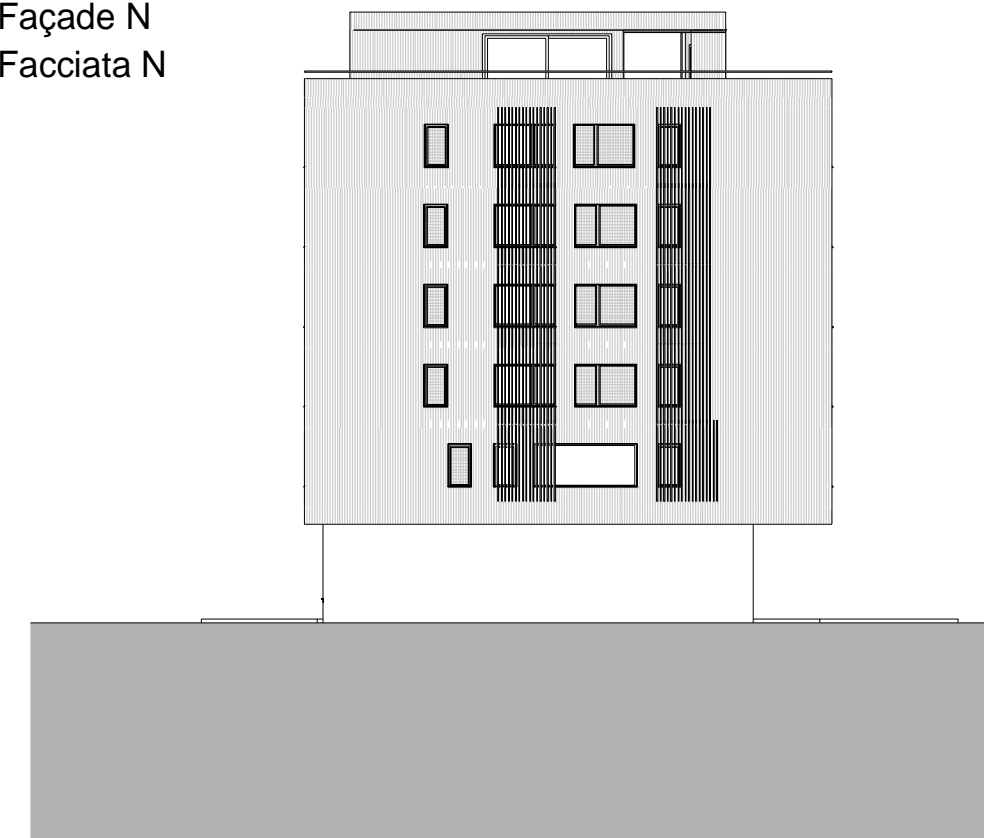

Wohnhaus mit Jugendherberge  
 Immeuble d'habitation avec auberge de jeunesse  
 Edificio abitativo con ostello della gioventù

Schnitt A-A 1:200 Plangrösse 42/30cm  
 Coupe A-A 1:200 Format 42/30cm  
 Sezione A-A 1:200 Formato 42/30cm

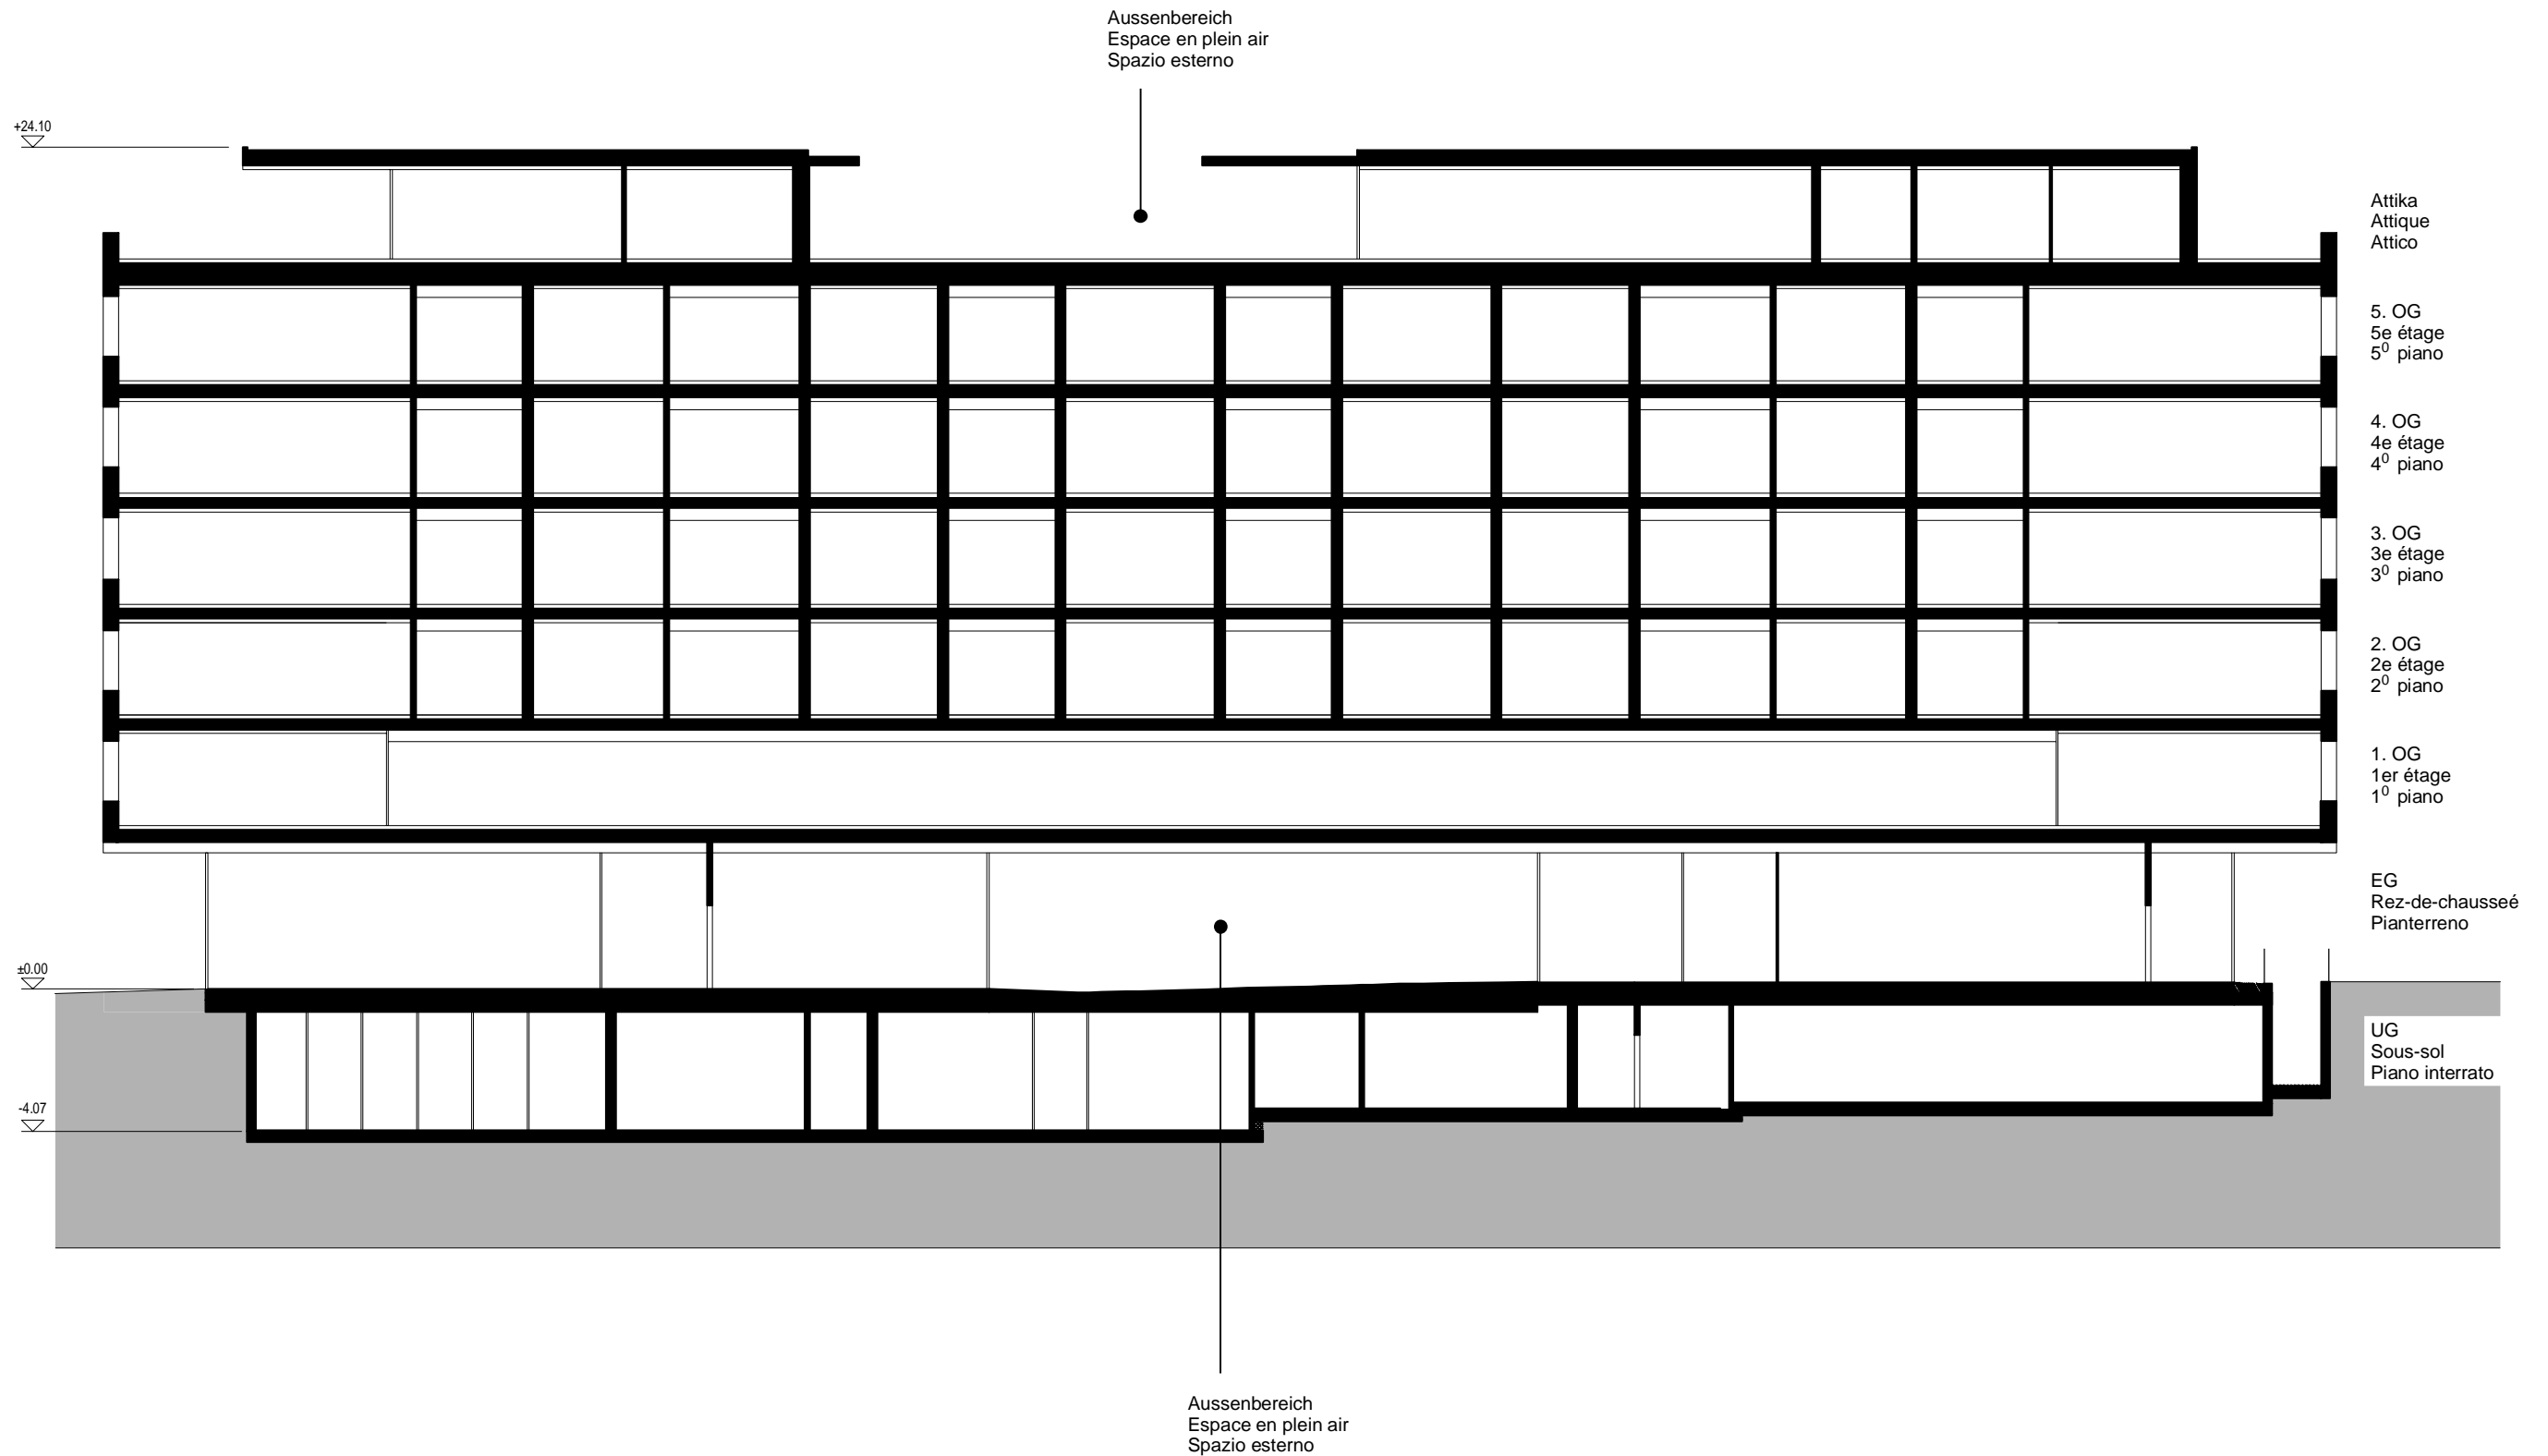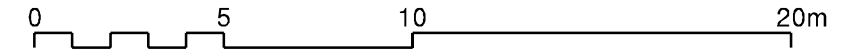

Wohnhaus mit Jugendherberge  
 Immeuble d'habitation avec auberge de jeunesse  
 Edificio abitativo con ostello della gioventù

Schnitt B-B 1:200 Plangrösse 42/30cm  
 Coupe B-B 1:200 Format 42/30cm  
 Sezione B-B 1:200 Formato 42/30cm

